


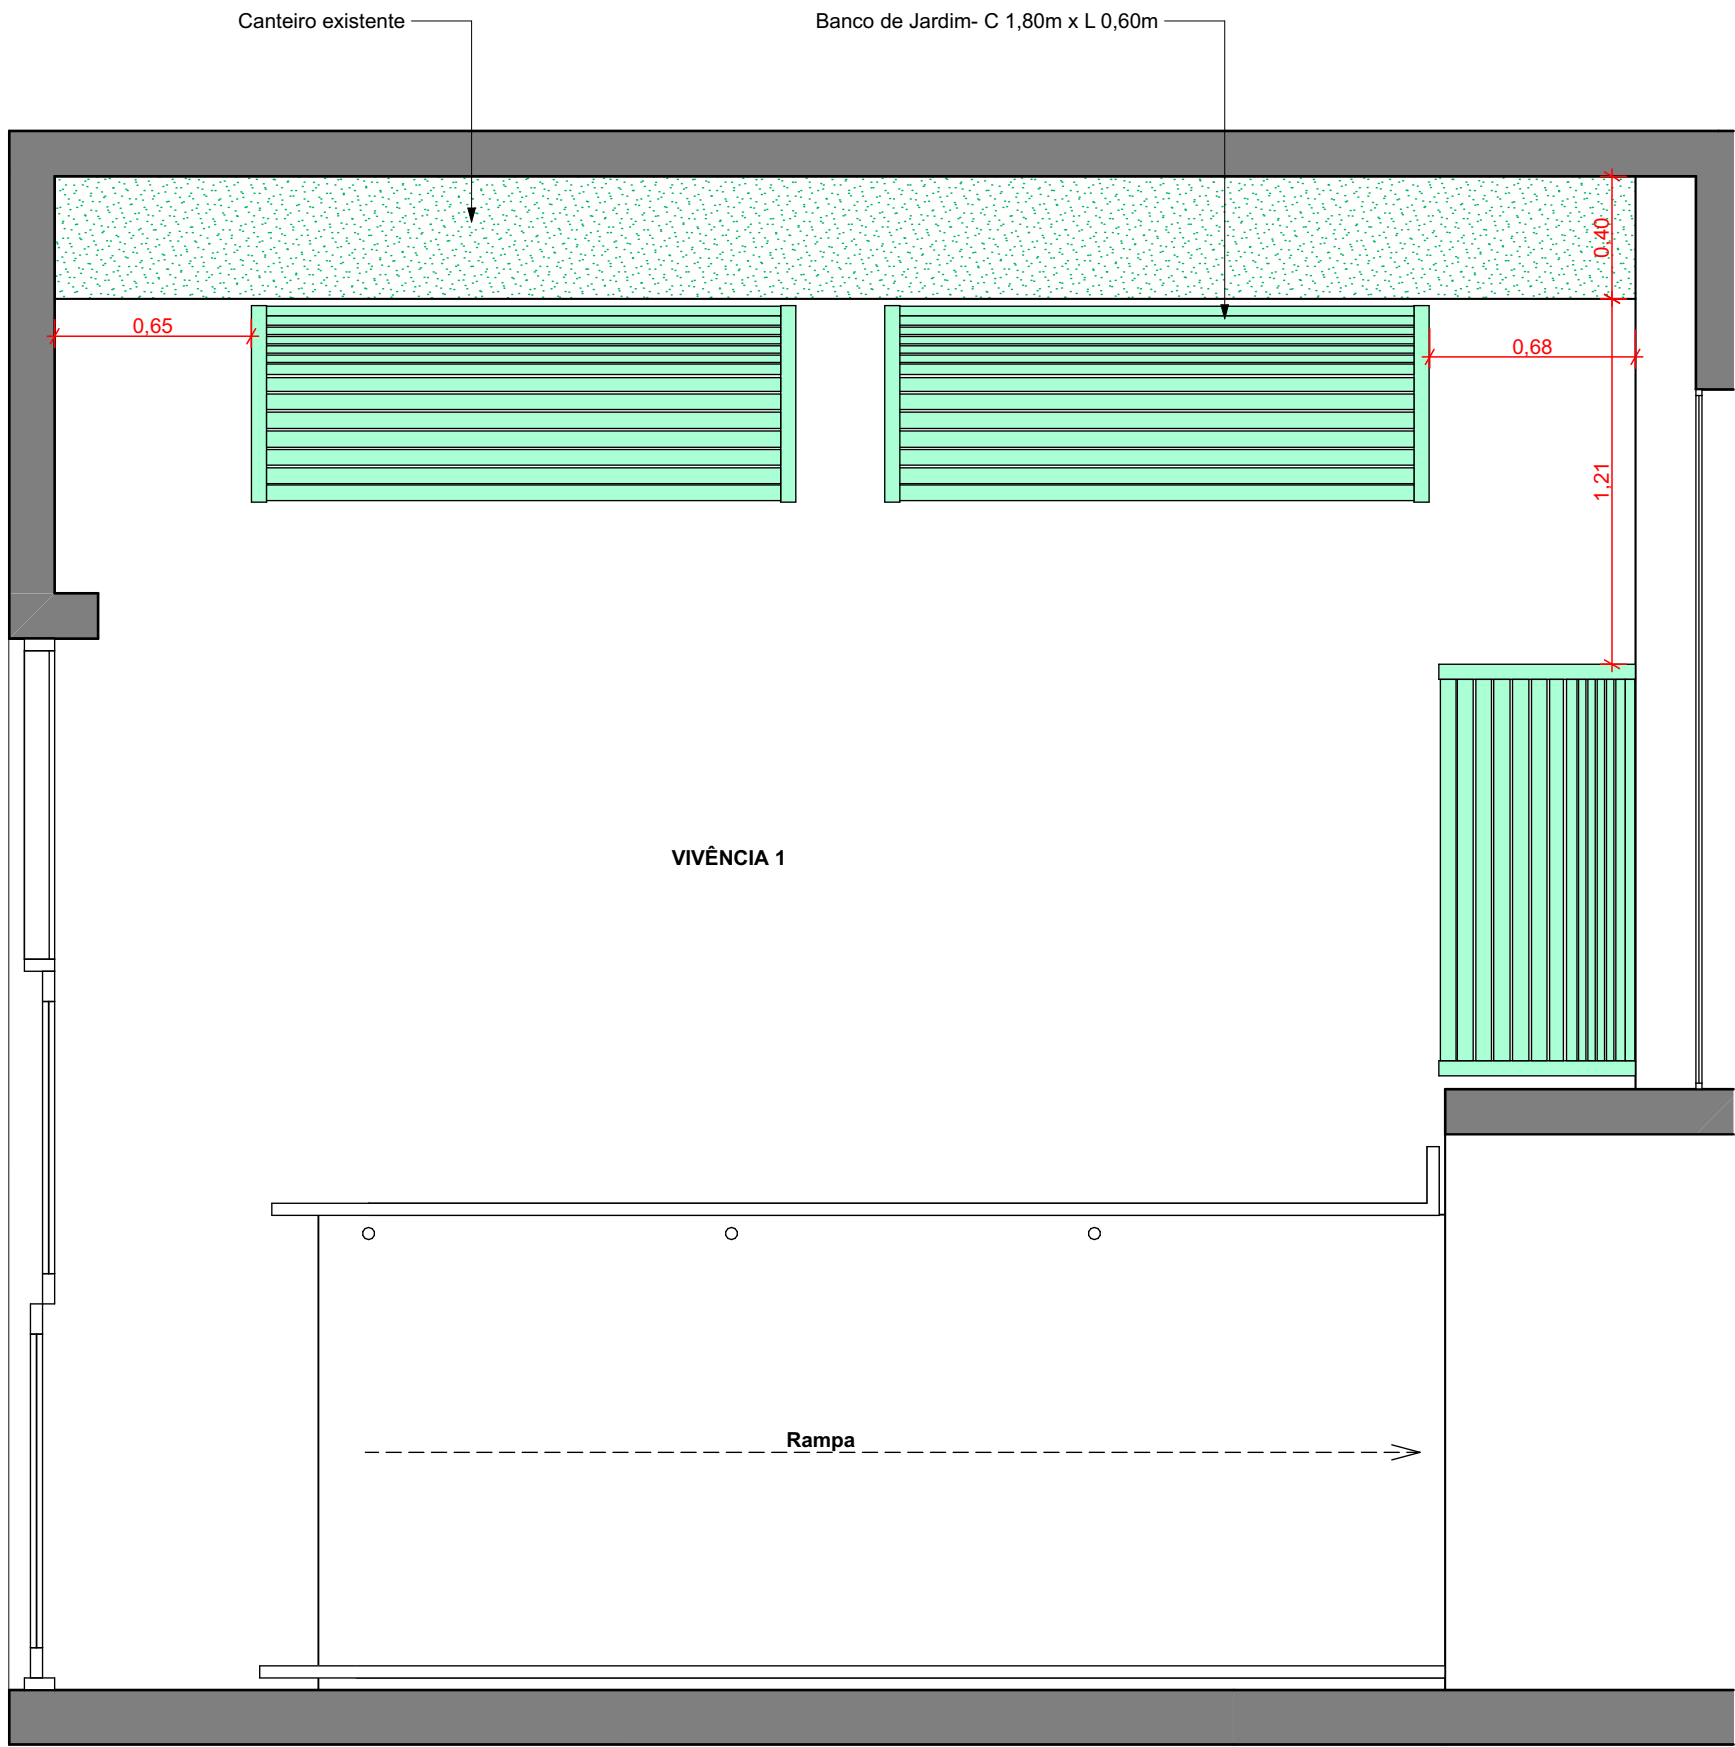

LAYOUT VIVÊNCIA
Escala: 1:25

Quantitativo de Mobiliário Vivência			
Ponto	Legenda	Quantidade	Axonometria Frontal 3D
Banco de jardim Tamanduá 1,20m comprimento		1	

- Notas:
- 1) O mobiliário constante deste projeto foi indicado em caráter referencial, e pode ser substituído por equivalente técnico, não representando especificação ou exclusividade de marca
 - 2) O mobiliário constante deste projeto está sujeito a disponibilidade local. Qualquer substituição por equivalente técnico pode ser realizada mediante consulta ao autor do projeto
 - 3) As cores indicadas em painéis de MDF e de piso vinílico o foram em caráter referencial, e os fabricantes foram indicados como referência. As cores devem ser aprovadas através de amostras junto ao cliente antes do efetivo fornecimento
 - 4) O papel de parede indicado está sujeito a disponibilidade local. Pode ser substituído por equivalente técnico mediante consulta ao autor do projeto.
 - 5) Piso, forro e iluminação foram mantidos conforme existente, de acordo com o escopo deste projeto
 - 6) Sempre imprimir este projeto colorido para sua perfeita leitura e compreensão
 - 7) Conferir medidas no local
 - 8) Não usar escala no desenho
 - 9) Qualquer dúvida, complementação ou sugestão feita por fornecedores será analisada pelo autor do projeto a pedido do CRF-SE

Sugestão: Pintura interna tinta referência Algodão Egípcio da Suvinil.

Nº Revisão	Descrição	Modificado por	Data
01	Emissão inicial	Gabrielly Lacerda	12/05/2025
02	Ajustes mobiliário copa	Gabrielly Lacerda	14/05/2025

	Código do Projeto
	177
	Responsável
	Mazzeo
	Coordenador
	Mazzeo
	Projétista
	Mazzeo
	Desenhista
	Lacerda

Identificação do Empreendimento
CRF Sergipe
Conselho Regional de Farmácia - SE

Título do Desenho (Assunto e Pavimento)
Projeto de Interiores
Área de Vivência
Fase do Projeto
EXECUTIVO
Emissão Inicial
27/06/2025

Autor do Projeto
Sigla / Folha Nº
01
Revisão
Escala
INDICADA



Legenda de Pontos elétricos	
Ponto	Legenda
Conector modular 4 RJ45 - 0,30m do piso	
Conector modular RJ45 - 0,30m do piso	
Tomada baixa 4 - 0,30m do piso	
Tomada baixa - 0,30m do piso	

Sugestão: Pintura interna tinta referência Algodão Egípcio da Suvinil.

Ciente	
	
	Código do Projeto 177 Responsável Mazzeo Coordenador Mazzeo Projetista Mazzeo Determinista Lacerda

CRF Sergipe
Conselho Regional de Farmácia - SE

Projeto de Interiores

Recepção

Fase do Projeto


EXECUTIVO

Sigla / Folha N°


02

Revisão


escala **INDICADA**

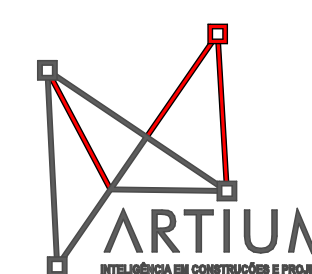

Arquivo Eletrônico

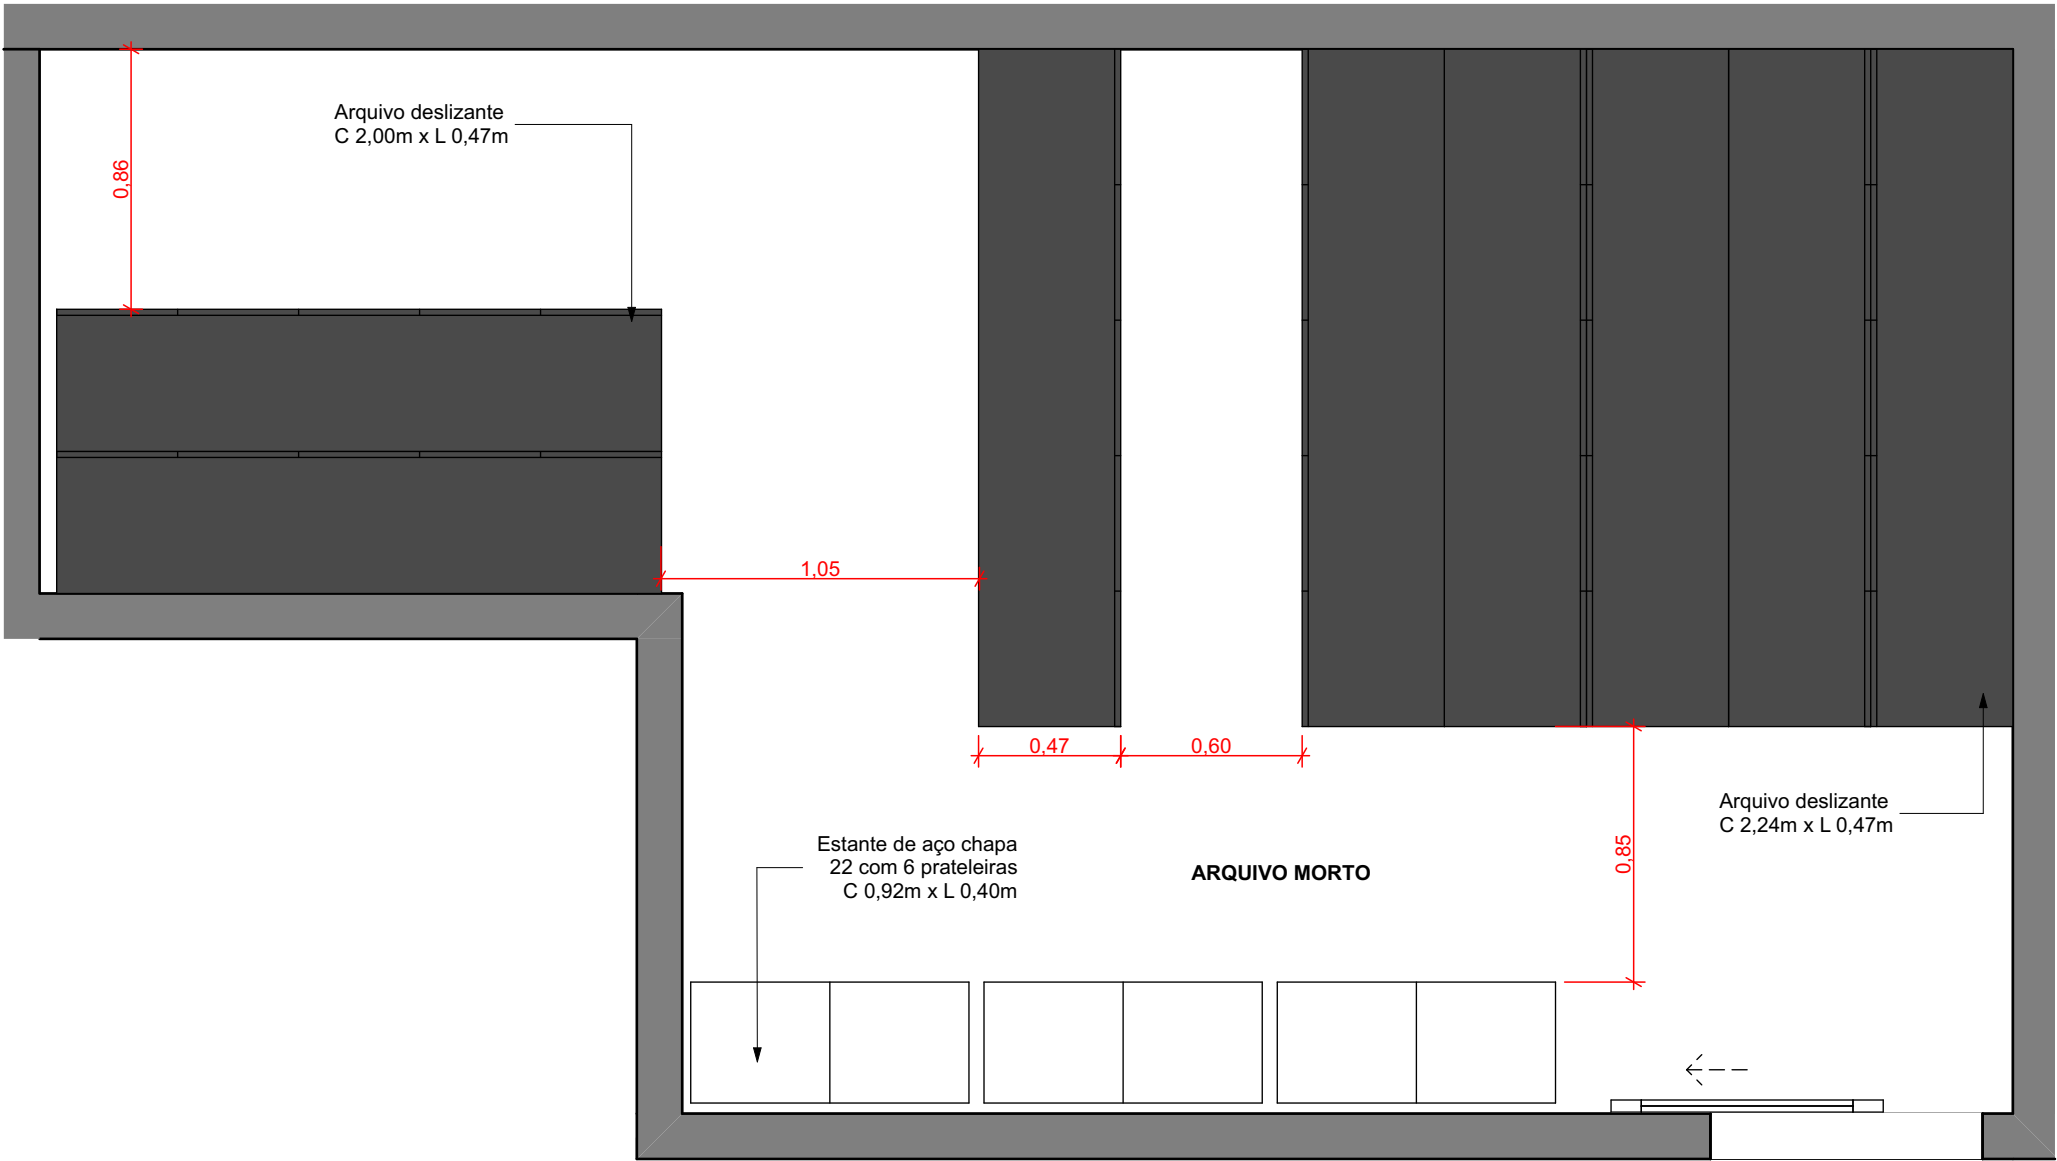

3.0 ARQUIVO - OPÇÃO DESLIZANTE
Escala: 1:25

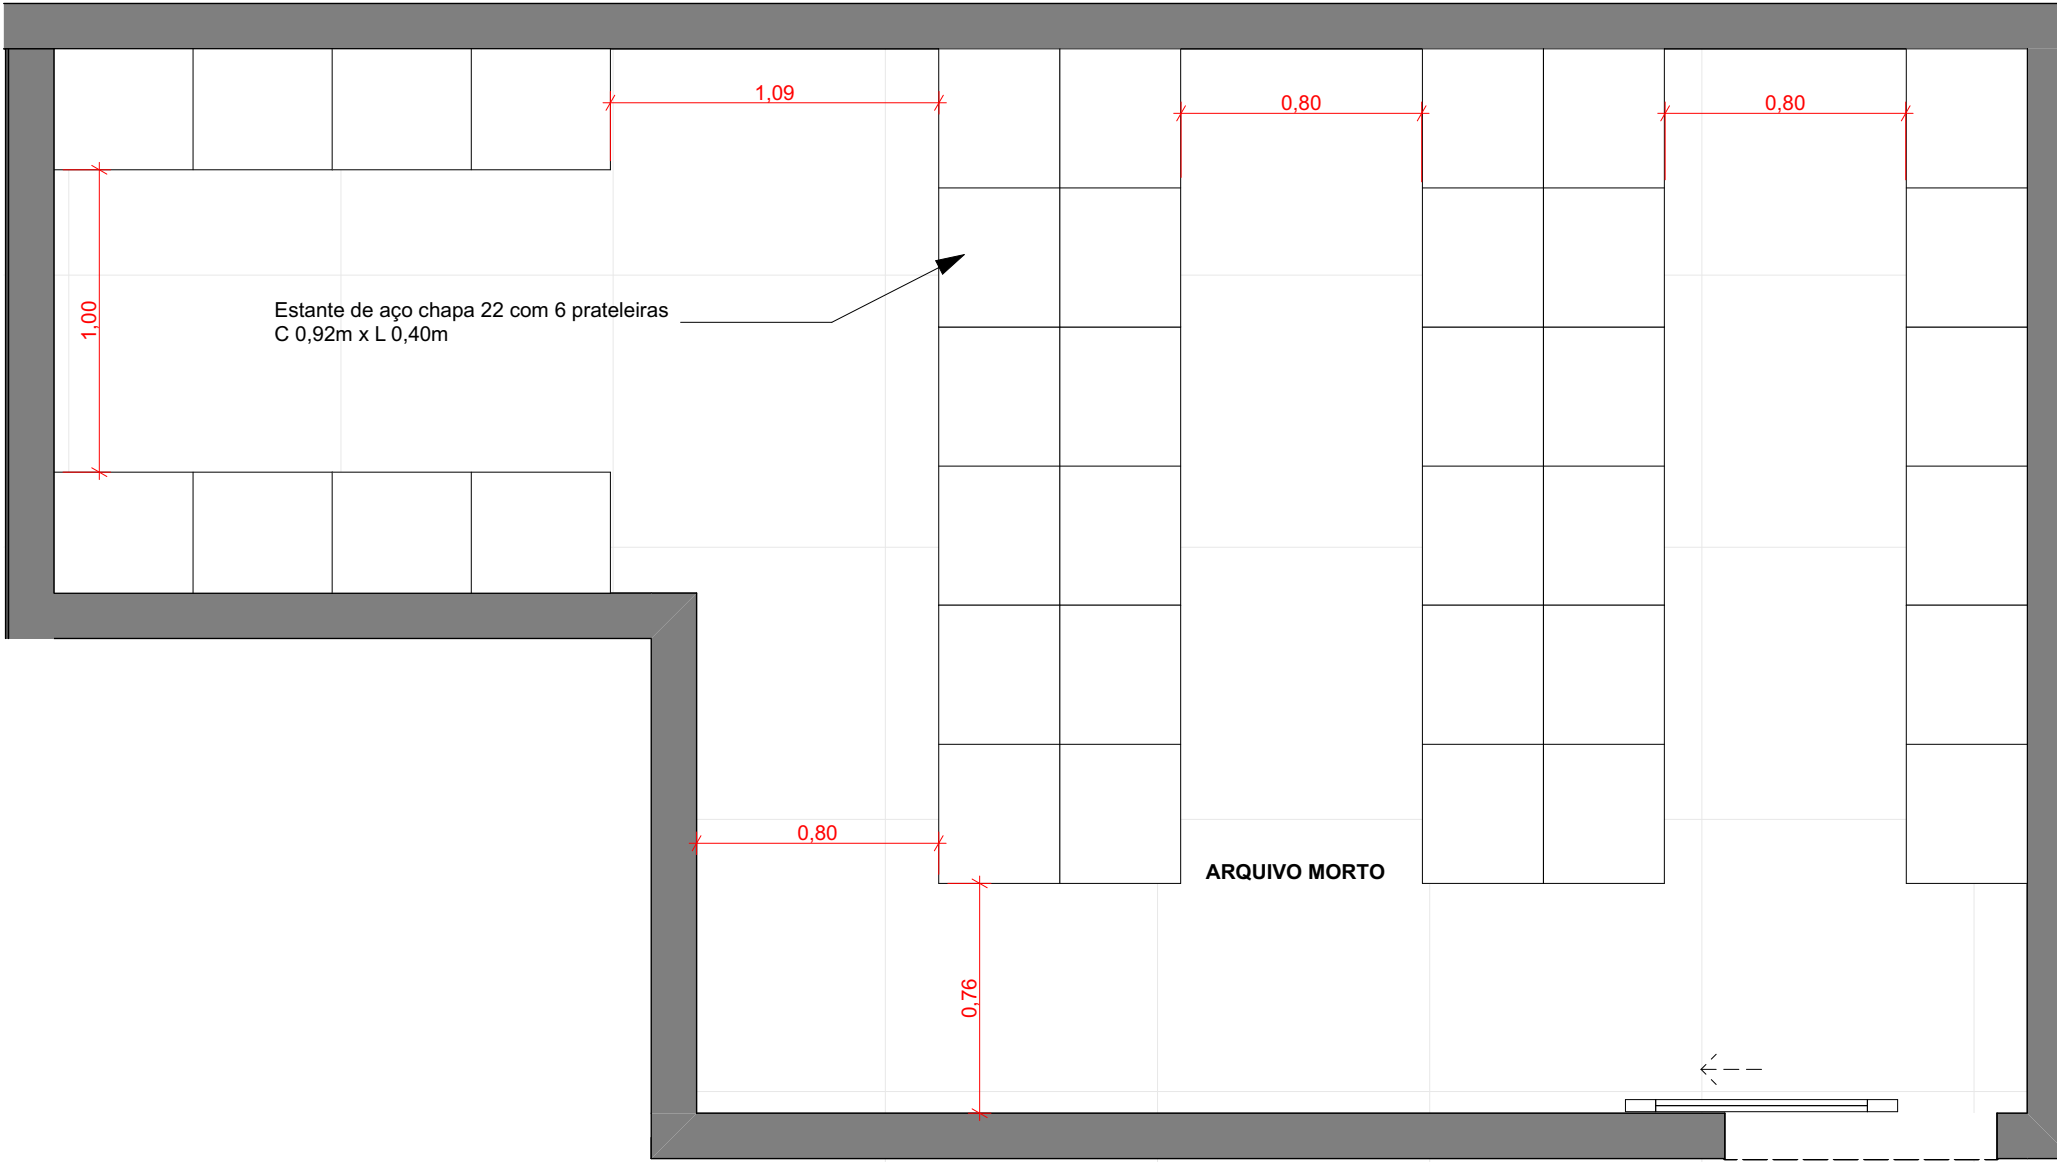

3.1 ARQUIVO - OPÇÃO ESTANTE
Escala: 1:25

ARQUIVO MORTO- OPÇÃO 01		
Item	Legenda	Quantidade
Arquivo deslizante 2,00m x 0,47m (CxL)		2
Arquivo deslizante 2,24m x 0,47m (CxL)		6
Estante de Aço 0,92m x 0,40mx 1,98m (CxLxA)		3

- Notas:
- 1) O mobiliário constante deste projeto foi indicado em caráter referencial, e pode ser substituído por equivalente técnico, não representando especificação ou exclusividade de marca
 - 2) O mobiliário constante deste projeto está sujeito a disponibilidade local. Qualquer substituição por equivalente técnico pode ser realizada mediante consulta ao autor do projeto
 - 3) As cores indicadas em painéis de MDF e de piso vinílico o foram em caráter referencial, e os fabricantes foram indicados como referência. As cores devem ser aprovadas através de amostras junto ao cliente antes do efetivo fornecimento
 - 4) O papel de parede indicado está sujeito a disponibilidade local. Pode ser substituído por equivalente técnico mediante consulta ao autor do projeto.
 - 5) Piso, forro e iluminação foram mantidos conforme existente, de acordo com o escopo deste projeto
 - 6) Sempre imprimir este projeto colorido para sua perfeita leitura e compreensão
 - 7) Conferir medidas no local
 - 8) Não usar escala no desenho
 - 9) Qualquer dúvida, complementação ou sugestão feita por fornecedores será analisada pelo autor do projeto a pedido do CRF-SE

Sugestão: Pintura interna tinta referência Algodão Egípcio da Suvinil.

Nº Revisão	Descrição	Modificado por	Data
01	Emissão inicial	Gabrielly Lacerda	12/05/2025
02	Ajustes mobiliário copa	Gabrielly Lacerda	14/05/2025

ARQUIVO MORTO- OPÇÃO 2		
Item	Legenda	Quantidade
Estante de Aço 0,92m x 0,40mx 1,98m (CxLxA)		19

Cliente



CONSELHO REGIONAL DE FARMÁCIA DE SERGIPE

Código do Projeto
177

Responsável
Mazzeo

Coordenador
Mazzeo

Projetista
Mazzeo

Desenhista
Lacerda

Identificação do Empreendimento

CRF Sergipe

Conselho Regional de Farmácia - SE

Título do Desenho (Assunto e Pavimento)

Projeto de Interiores

Arquivo


Fase do Projeto

EXECUTIVO

Emissão Inicial

27/06/2025

Autor do Projeto

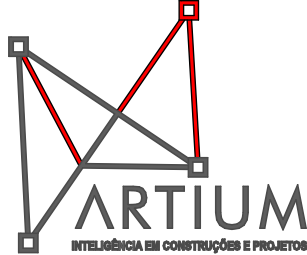

ARTIUM

INTELIGÊNCIA EM CONSTRUÇÕES E PROJETOS

Sigla / Folha Nº


03

Revisão


Escala

INDICADA

Arquivo Eletrônico

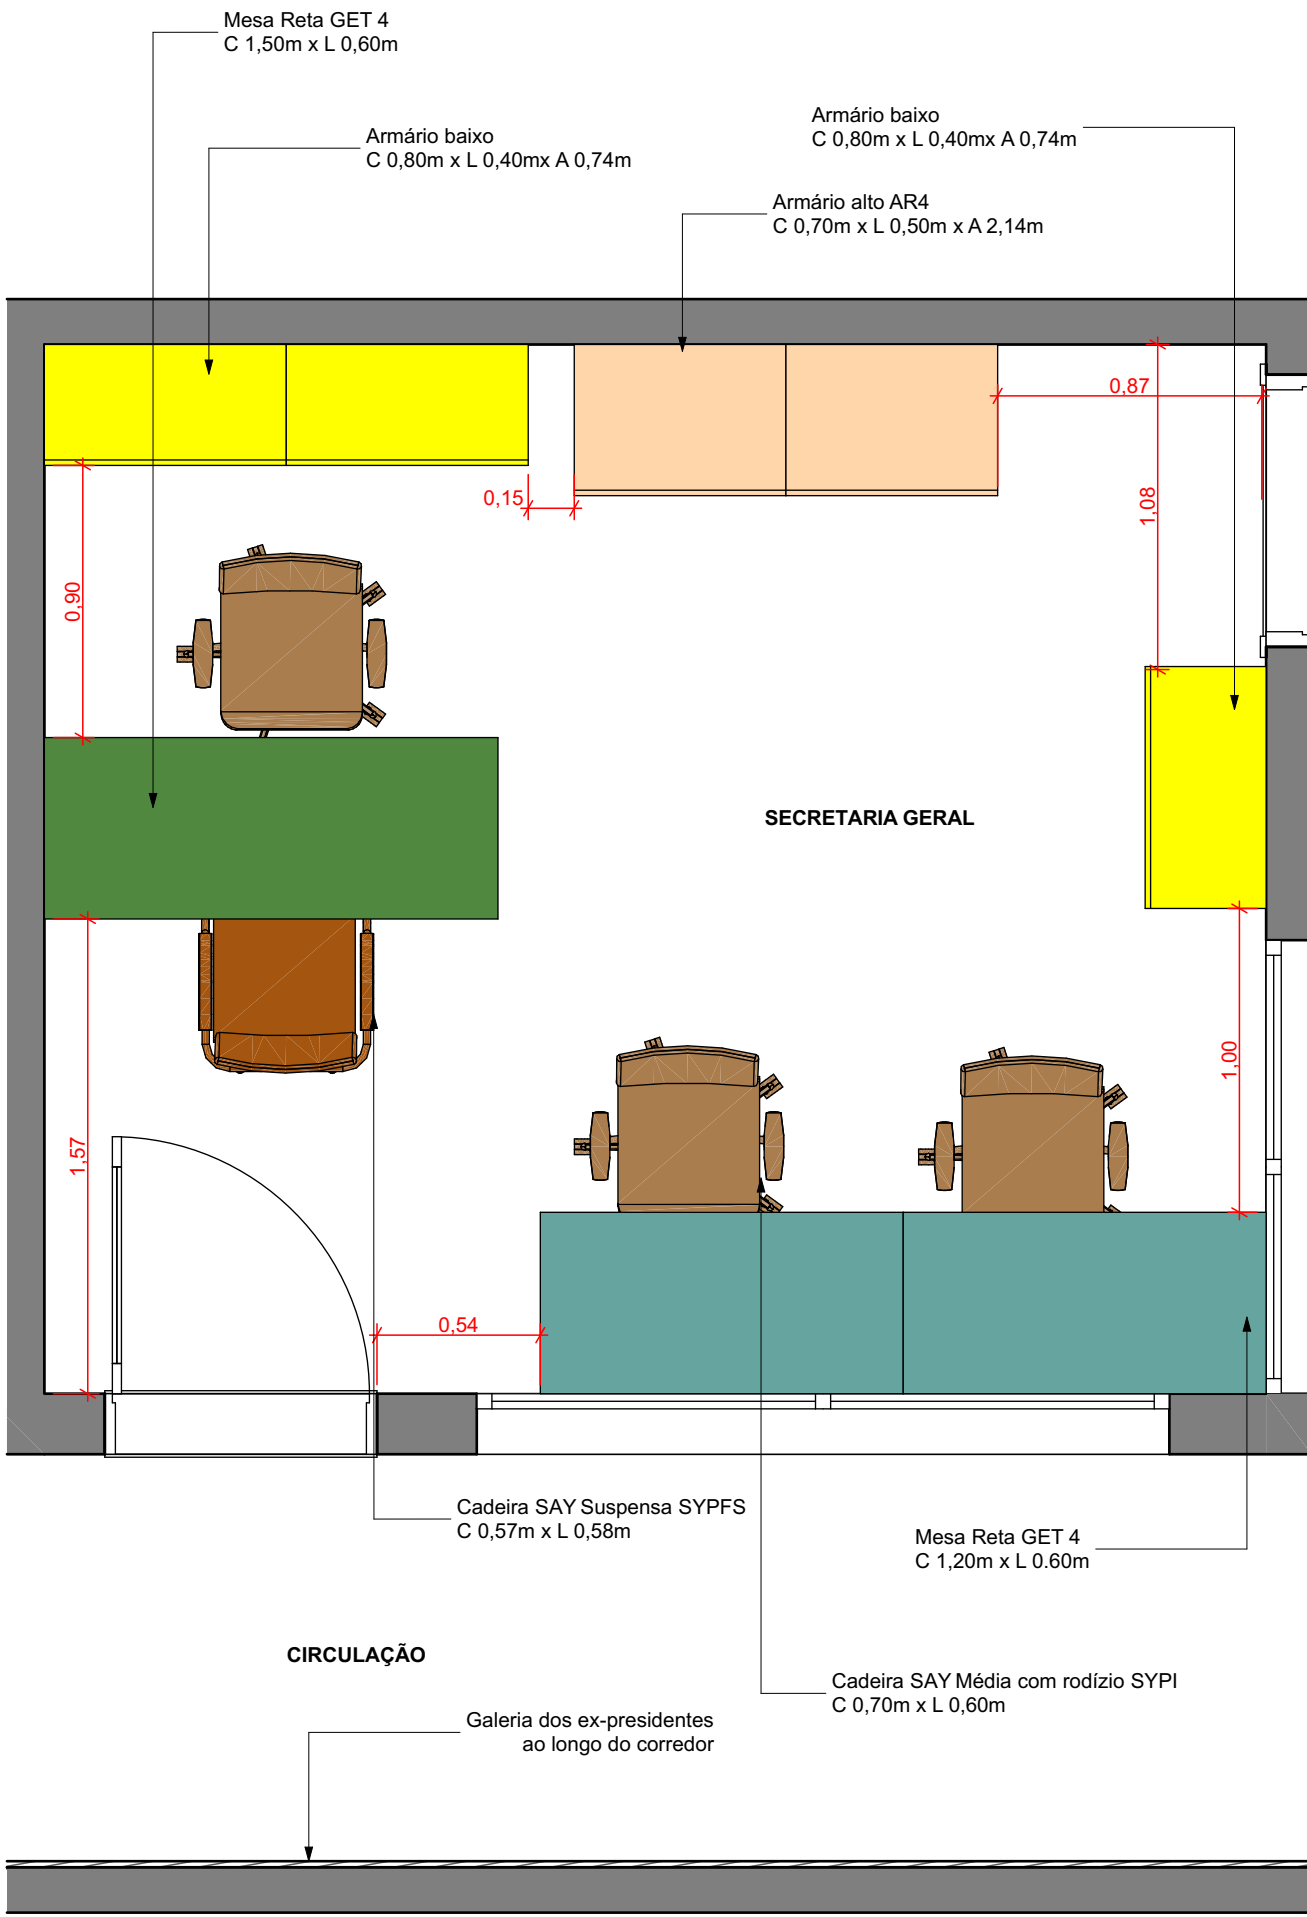

LAYOUT SECRETARIA GERAL
Escala: 1:25

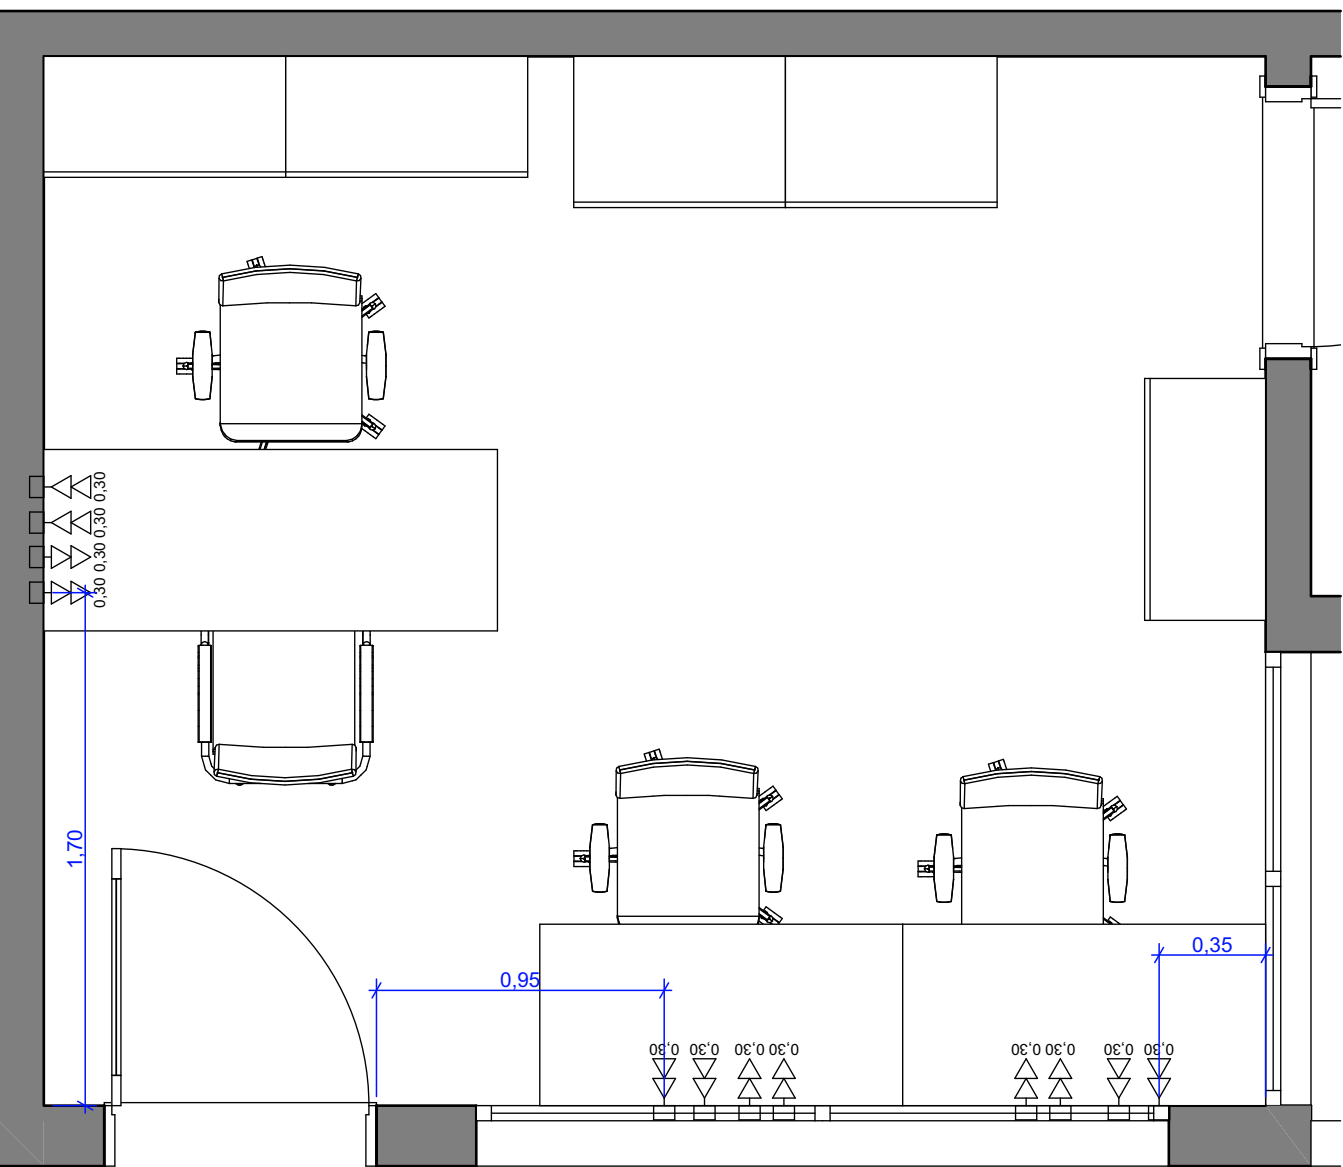

ELÉTRICA SECRETARIA GERAL
Escala: 1:25

Quantitativo de Mobiliário Secretaria Geral			
Ponto	Legenda	Quantidade	Axonometria Frontal 3D
Armário Alto - AR4 - 2,14x70x50cm (AxCxL)		2	
Armário baixo - AR4 - 74x80x40cm (AxCxL)		3	
Cadeira SAY média com rodízio SYPI		3	
Cadeira SAY Suspensa SYPF		1	
Mesa Reta GET 4 1200x600mm (CxL)		2	
Mesa Reta GET 4 1500x600mm (CxL)		1	

Legenda de Pontos elétricos	
Ponto	Legenda
Conector modular 4 RJ45- 0,30m do piso	
Conector modular RJ45- 0,30m do piso	
Tomada baixa 4- 0,30m do piso	
Tomada baixa- 0,30m do piso	

- Notas:
- O mobiliário constante deste projeto foi indicado em caráter referencial, e pode ser substituído por equivalente técnico, não representando especificação ou exclusividade de marca
 - O mobiliário constante deste projeto está sujeito a disponibilidade local. Qualquer substituição por equivalente técnico pode ser realizada mediante consulta ao autor do projeto
 - As cores indicadas em painéis de MDF e de piso vinílico o foram em caráter referencial, e os fabricantes foram indicados como referência. As cores devem ser aprovadas através de amostras junto ao cliente antes do efetivo fornecimento
 - O papel de parede indicado está sujeito a disponibilidade local. Pode ser substituído por equivalente técnico mediante consulta ao autor do projeto.
 - Piso, forro e iluminação foram mantidos conforme existente, de acordo com o escopo deste projeto
 - Sempre imprimir este projeto colorido para sua perfeita leitura e compreensão
 - Conferir medidas no local
 - Não usar escala no desenho
 - Qualquer dúvida, complementação ou sugestão feita por fornecedores será analisada pelo autor do projeto a pedido do CRF-SE

Sugestão: Pintura interna tinta referência Algodão Egípcio da Suvinil.

Nº Revisão	Descrição	Modificado por	Data
01	Emissão inicial	Gabrielly Lacerda	12/05/2025
02	Ajustes mobiliário copa	Gabrielly Lacerda	14/05/2025

Cliente	Código do Projeto
	177
	Responsável
	Mazzeo
	Coordenador
Projeto	Mazzeo
	Projeto
	Mazzeo
Desenho	Lacerda

Identificação do Empreendimento	
CRF Sergipe	
Conselho Regional de Farmácia - SE	

Título do Desenho (Assunto e Pavimento)	Fase do Projeto
	EXECUTIVO
Autor do Projeto	Emissão Inicial
	27/06/2025
Revisão	Sigla / Folha Nº

Arquivo Eletrônico	04
INDICADA	



Legenda de Pontos elétricos	
Ponto	Legenda
Conector modular 4 RJ45- 0,30m do piso	 0,30
Conector modular RJ45- 0,30m do piso	 0,30
Tomada baixa 4- 0,30m do piso	 0,30
Tomada baixa- 0,30m do piso	 0,30

Sugestão: Pintura interna tinta referência Algodão Egípcio da Suvinil.

[illegible]

Ciente 	Código do Projeto
	177
	Responsável
	Mazzeo
	Coordenador
	Mazzeo
	Projetista
	Mazzeo
	Desenhista
	Lacerda

Identificação do Empreendimento

CRF Sergipe

Conselho Regional de Farmácia - SE

Título do Desenho (Assunto e Pavimento)	Fase do Projeto
Projeto de Interiores Fiscalização	EXECUTIVO

Emissão Inicial
27/06/2025


Autor do Projeto	Sigla / Folha N°
------------------	------------------




Arquivo Eletrônico

06


INDICADA

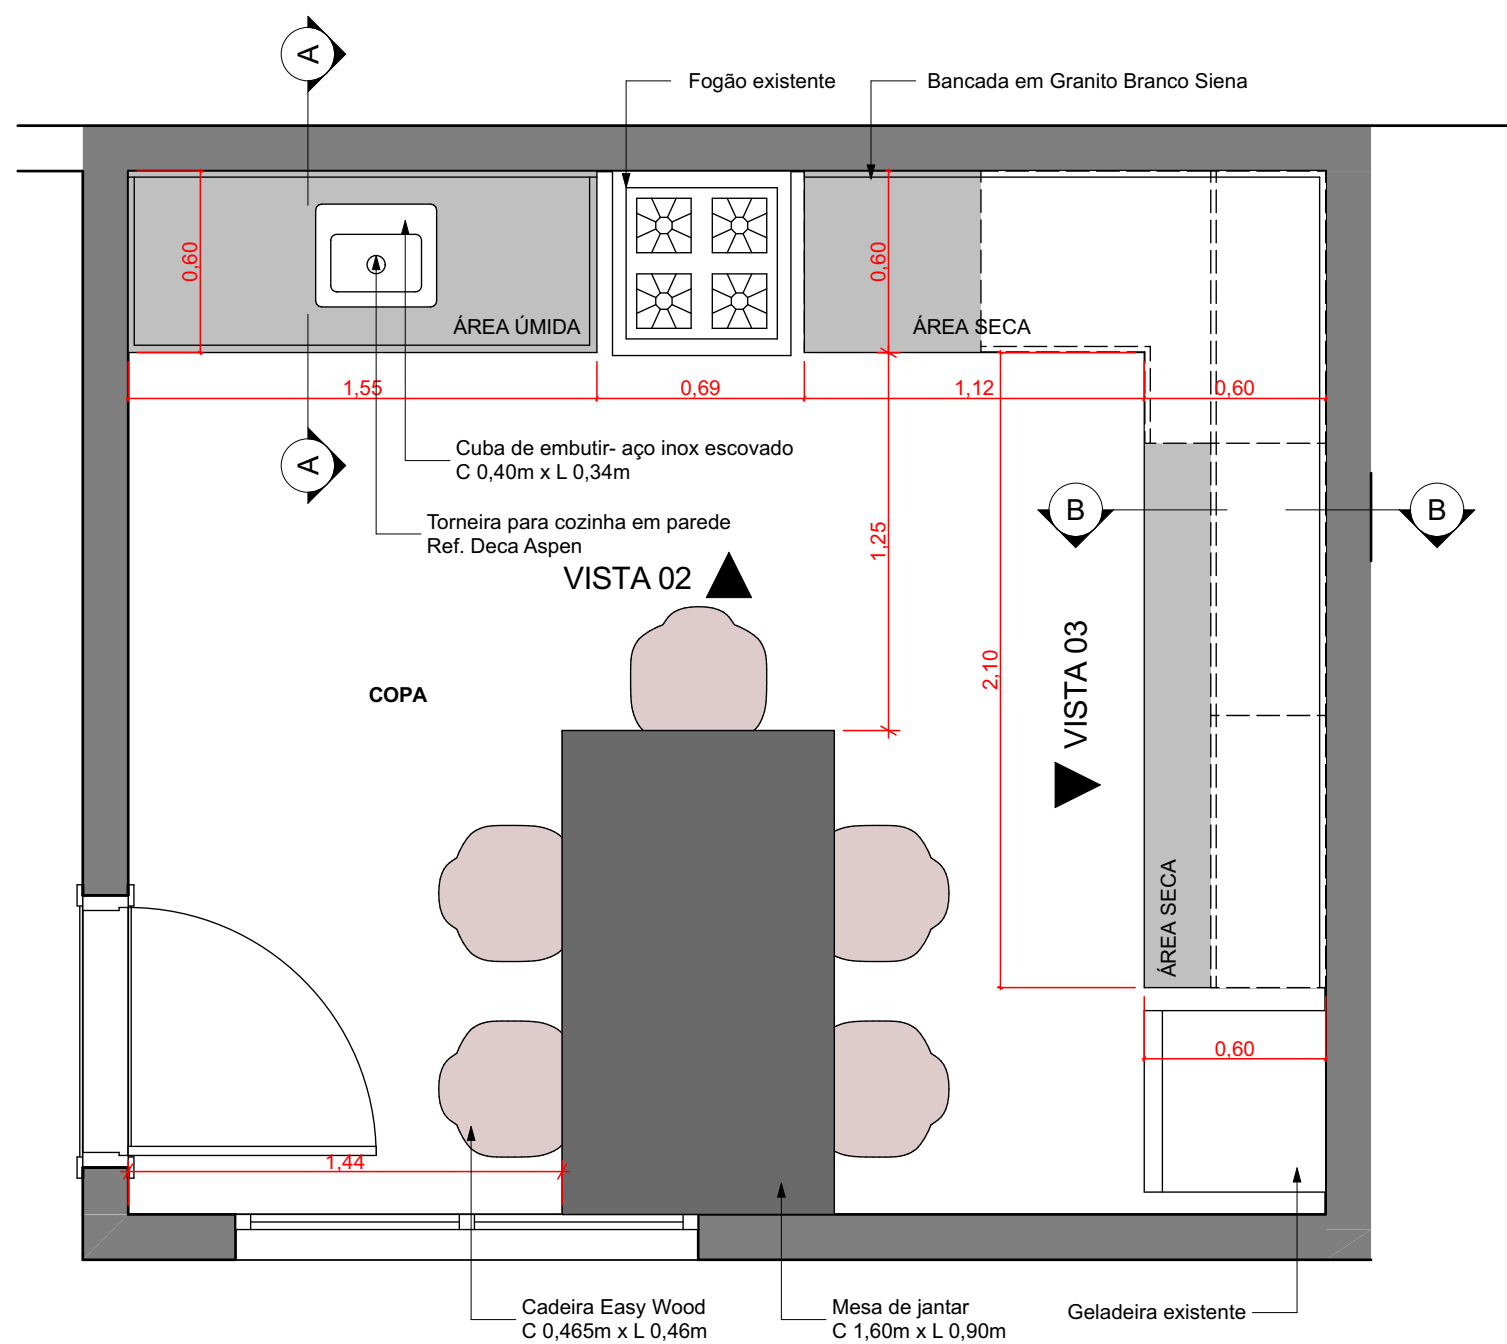


7.0 LAYOUT COPA
Escala: 1:25

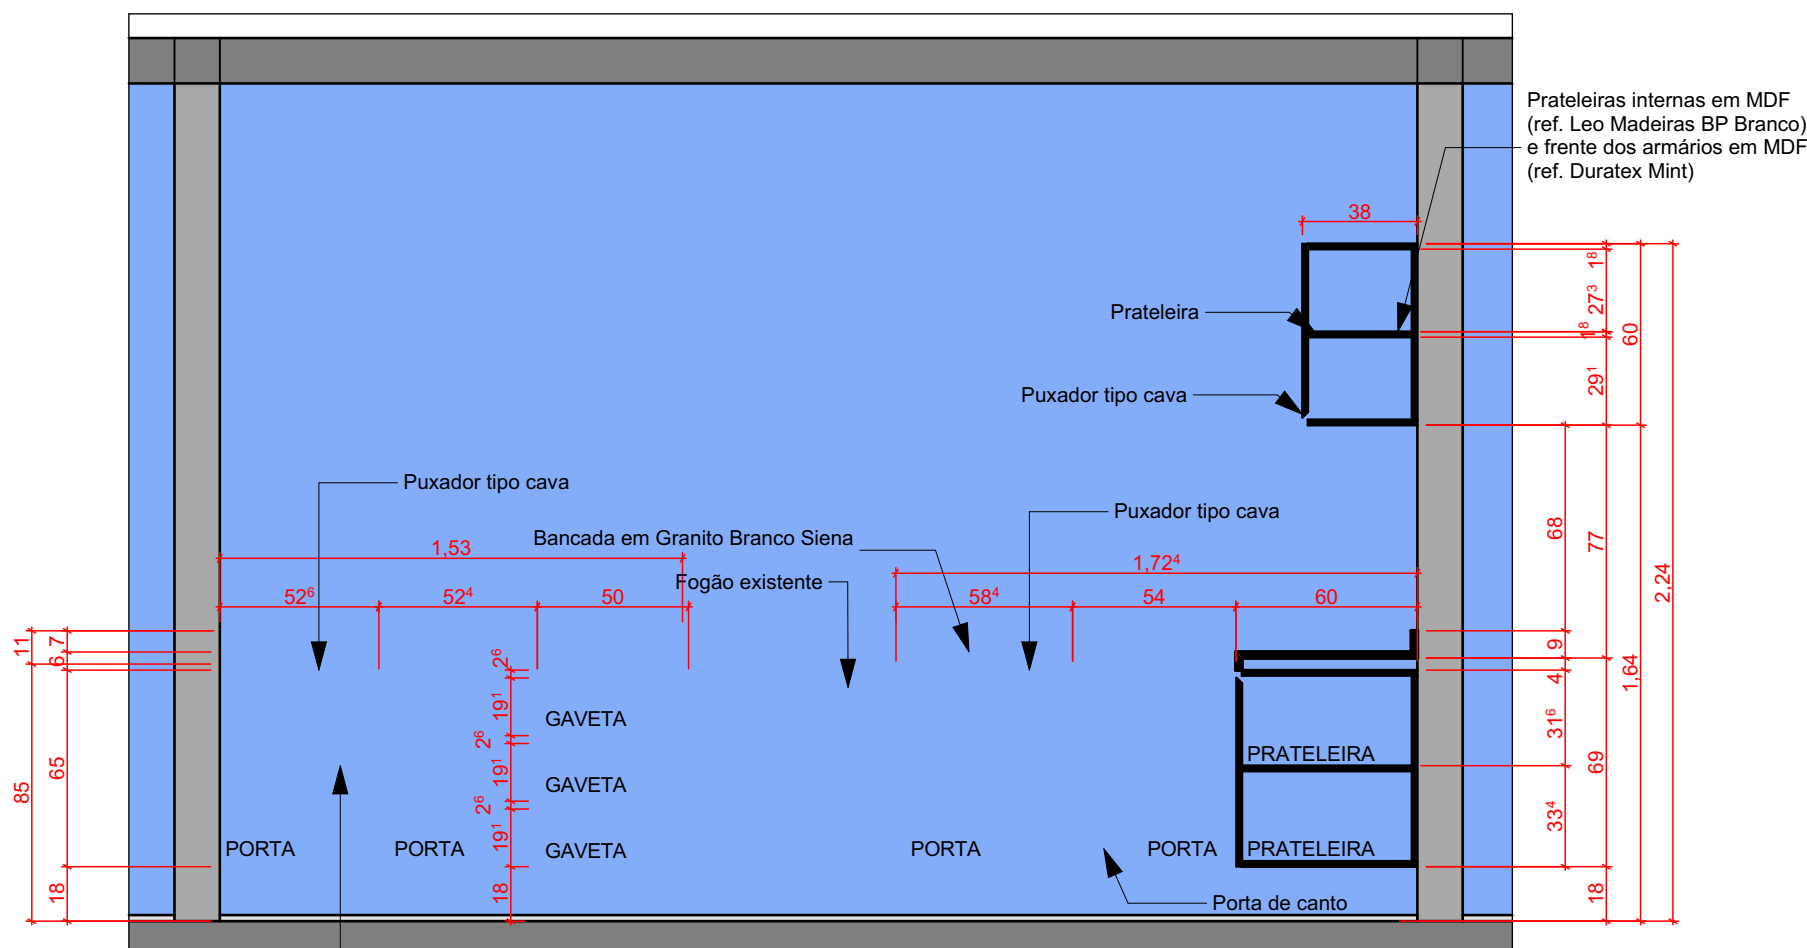


7.3 VISTA 02
Escala: 1:25

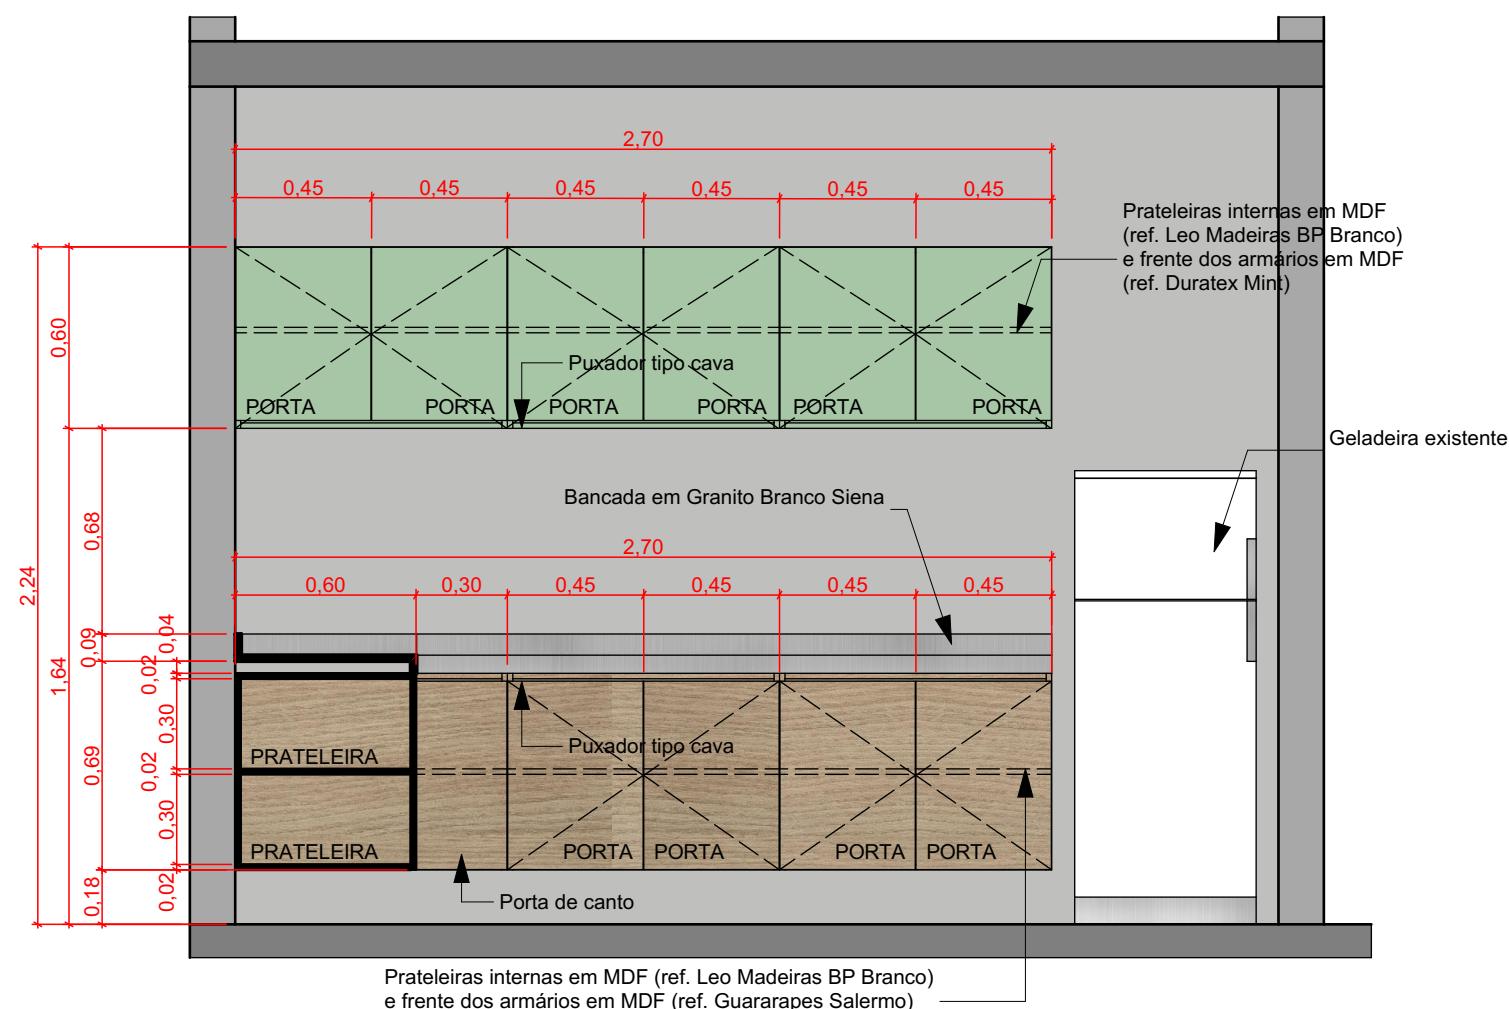

7.4 VISTA 03
Escala: 1:25

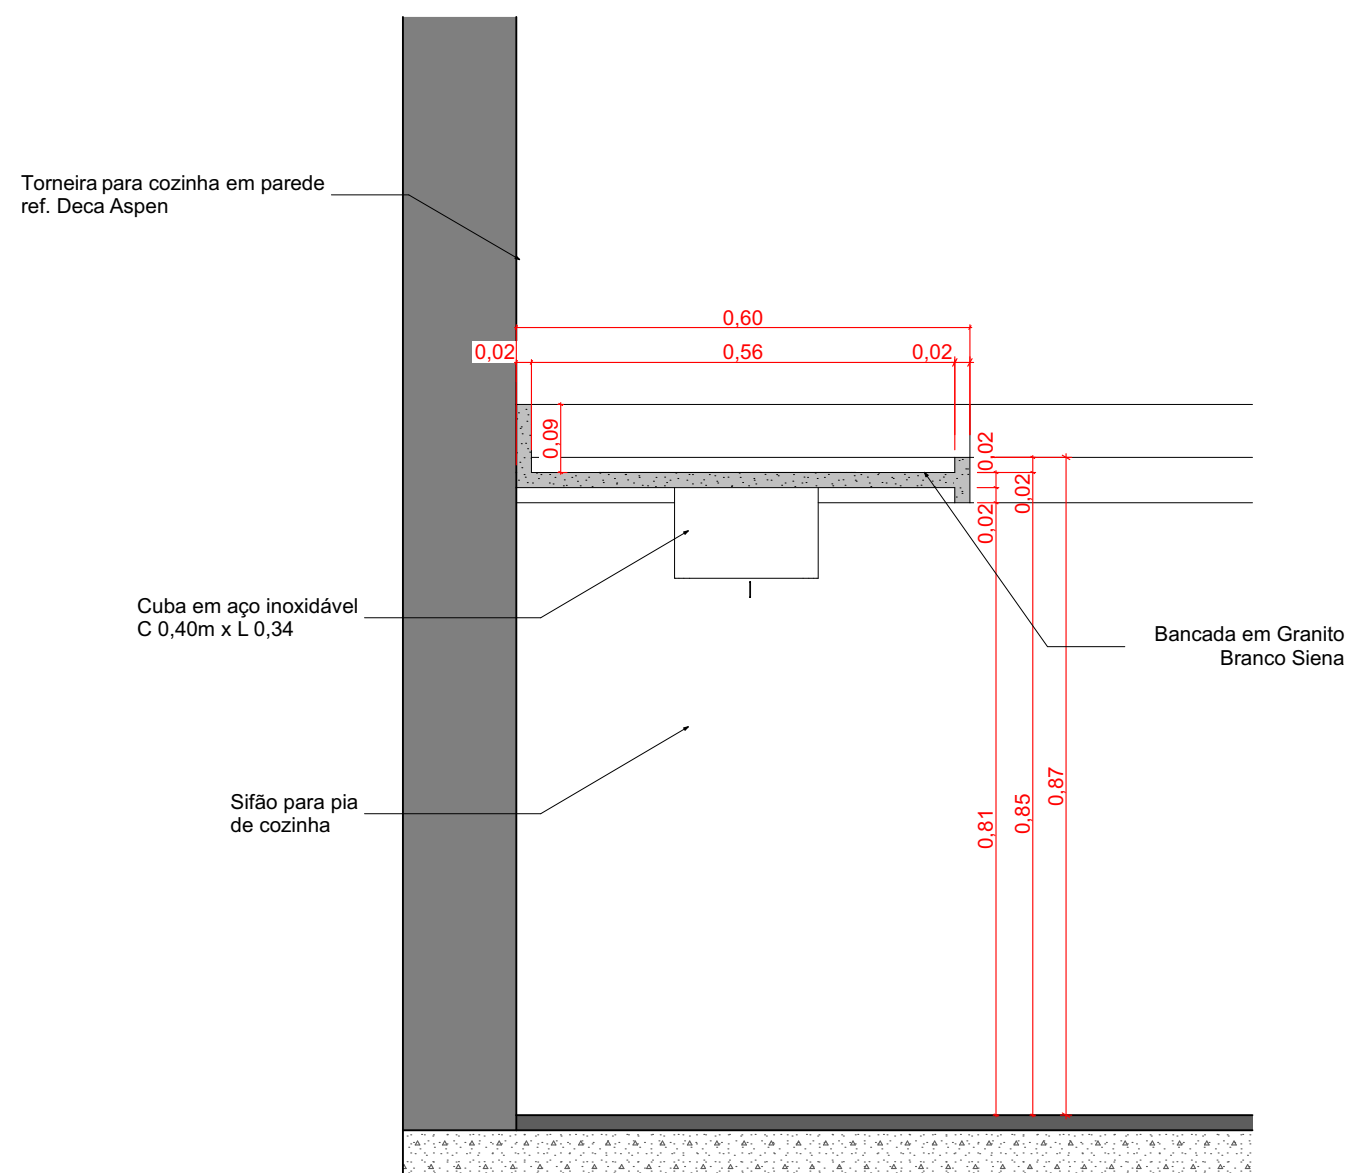

7.1 CORTE AA - ÁREA MOLHADA
Escala: 1:10

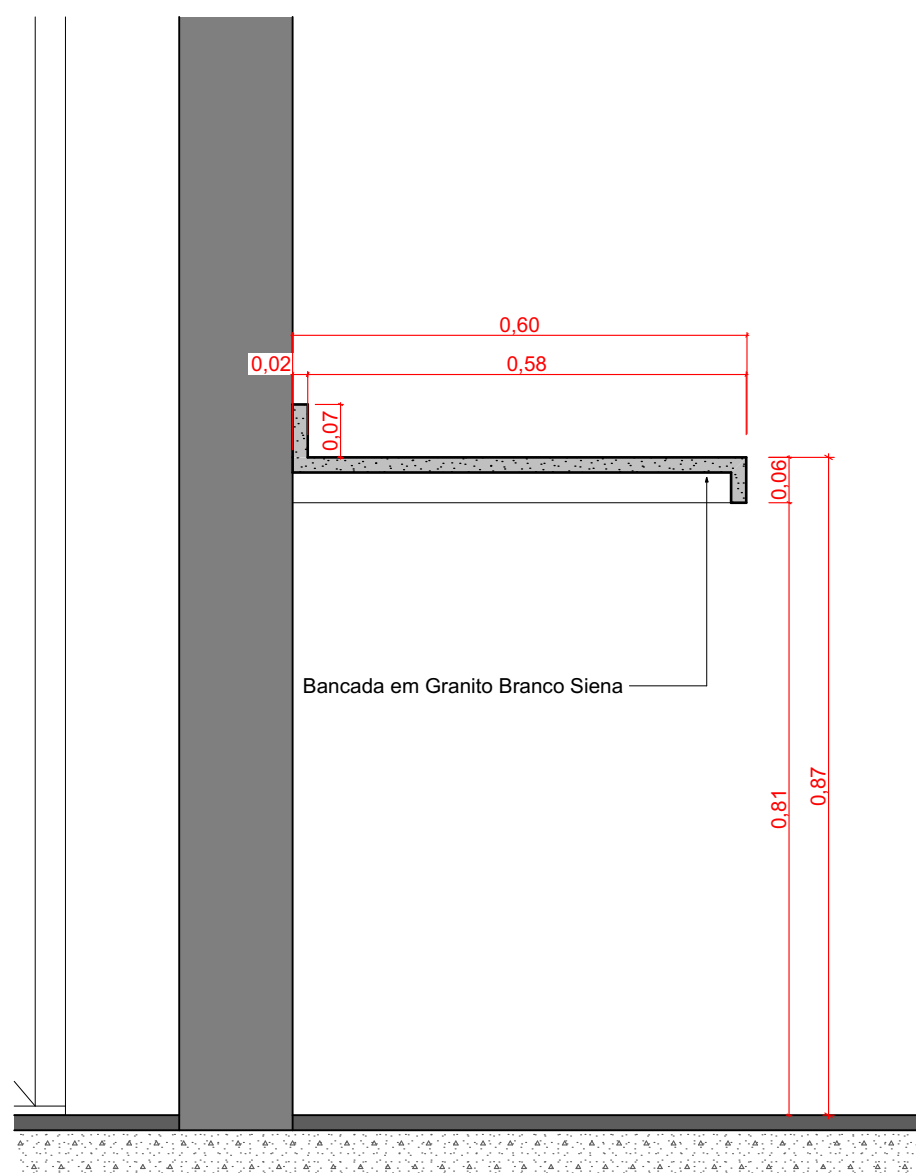

7.2 CORTE BB - ÁREA SECA
Escala: 1:10

Quantitativo de Mobiliário Copa			
Ponto	Legenda	Quantidade	Axonometria Frontal 3D
Cadeira Easy Wood		5	
Mesa de jantar-Riviera Preta- 1,60m x 0,90m (CxL)		1	

- Notas:
- O mobiliário constante deste projeto foi indicado em caráter referencial, e pode ser substituído por equivalente técnico, não representando especificação ou exclusividade de marca
 - O mobiliário constante deste projeto está sujeito a disponibilidade local. Qualquer substituição por equivalente técnico pode ser realizada mediante consulta ao autor do projeto
 - As cores indicadas em painéis de MDF e de piso vinílico o foram em caráter referencial, e os fabricantes foram indicados como referência. As cores devem ser aprovadas através de amostras junto ao cliente antes do efetivo fornecimento
 - O papel de parede indicado está sujeito a disponibilidade local. Pode ser substituído por equivalente técnico mediante consulta ao autor do projeto.
 - Piso, forro e iluminação foram mantidos conforme existente, de acordo com o escopo deste projeto
 - Sempre imprimir este projeto colorido para sua perfeita leitura e compreensão
 - Conferir medidas no local
 - Não usar escala no desenho
 - Qualquer dúvida, complementação ou sugestão feita por fornecedores será analisada pelo autor do projeto a pedido do CRF-SE

Sugestão: Pintura interna tinta referência Algodão Egípcio da Suvinil.

Nº	Revisão	Descrição	Modificado por	Data
01	Emissão inicial		Gabrielly Lacerda	12/05/2025
02	Ajustes mobiliário copa		Gabrielly Lacerda	14/05/2025


Cliente	Código do Projeto
	177
	Responsável
	Mazzeo
	Coordenador
Identificação do Empreendimento	Mazzeo
	Projetista
	Mazzeo
	Desenhista
	Lacerda

CRF Sergipe
Conselho Regional de Farmácia - SE

Título do Desenho (Assunto e Pavimento)

Projeto de Interiores
Copa

Autor do Projeto

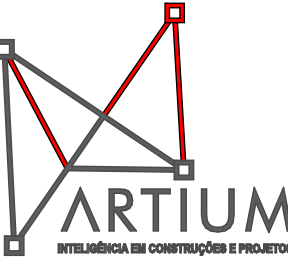

Arquivo Eletrônico

Código do Projeto

177

Responsável

Mazzeo

Coordenador

Mazzeo

Projetista

Mazzeo

Desenhista

Lacerda

Fase do Projeto

EXECUTIVO

Emissão Inicial

27/06/2025


Sigla / Folha Nº

07


Revisão

Escala


INDICADA

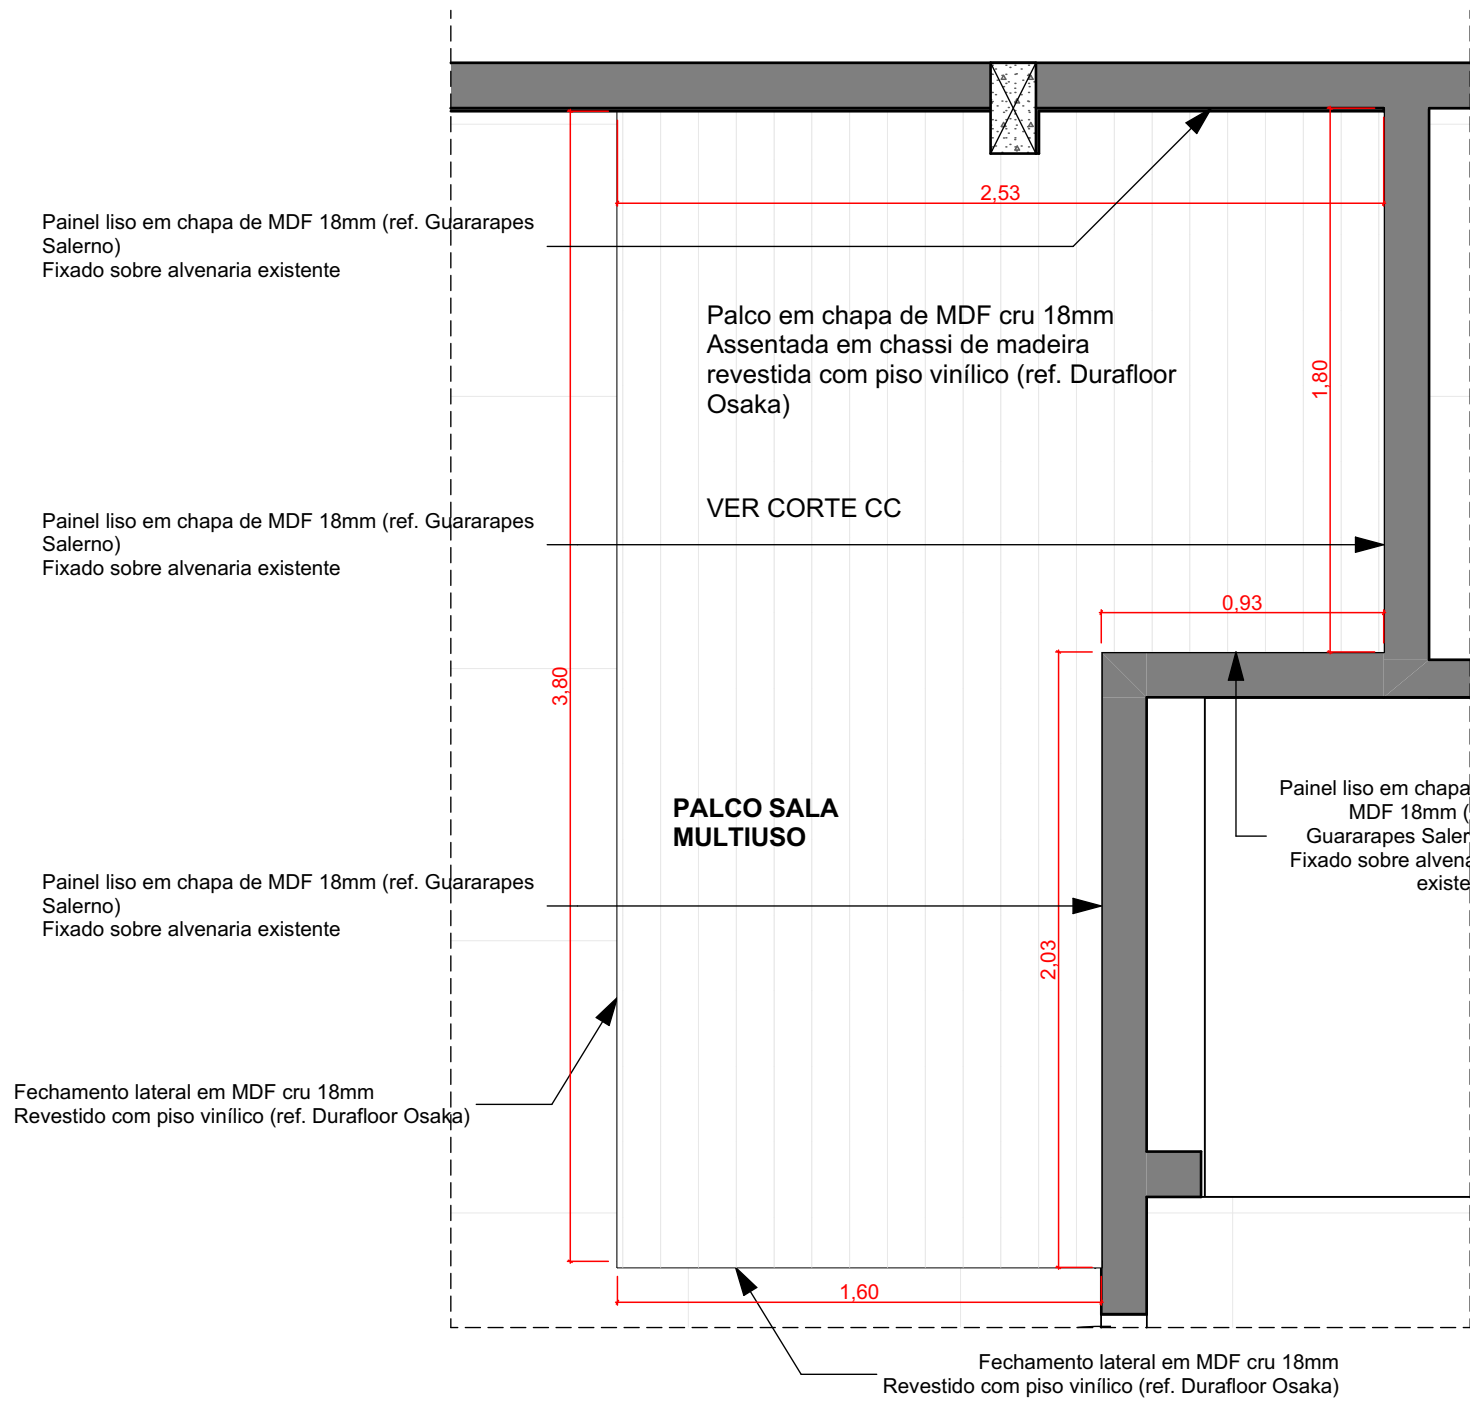

9.1 DET. PALCO
Escala: 1:25

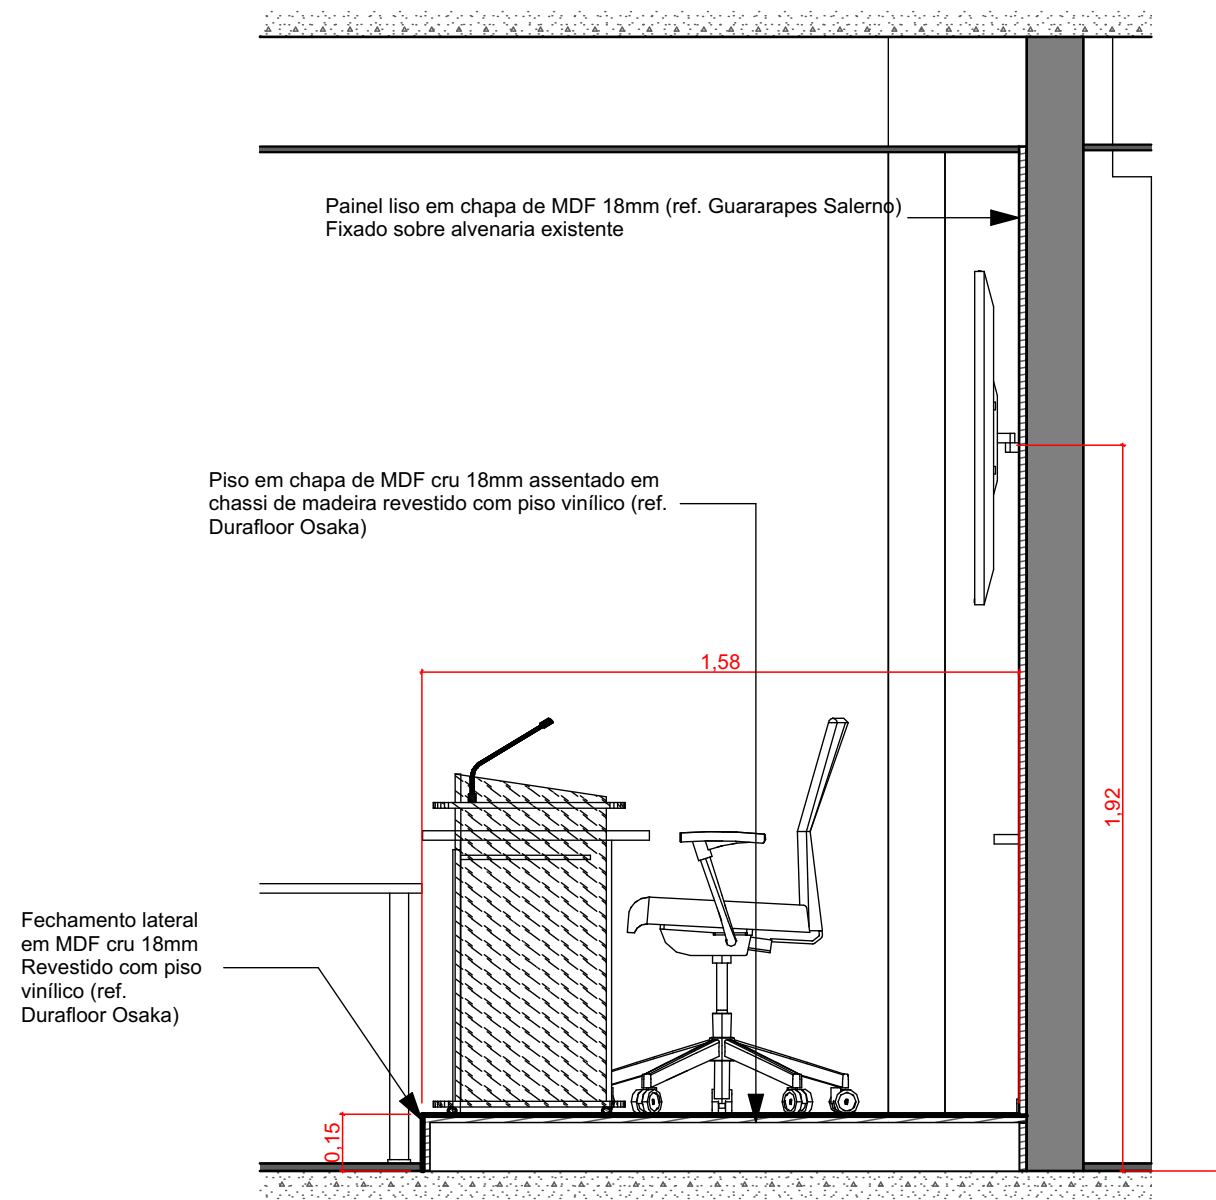


9.2 CORTE LOCALIZADO - PALCO
Escala: 1:20

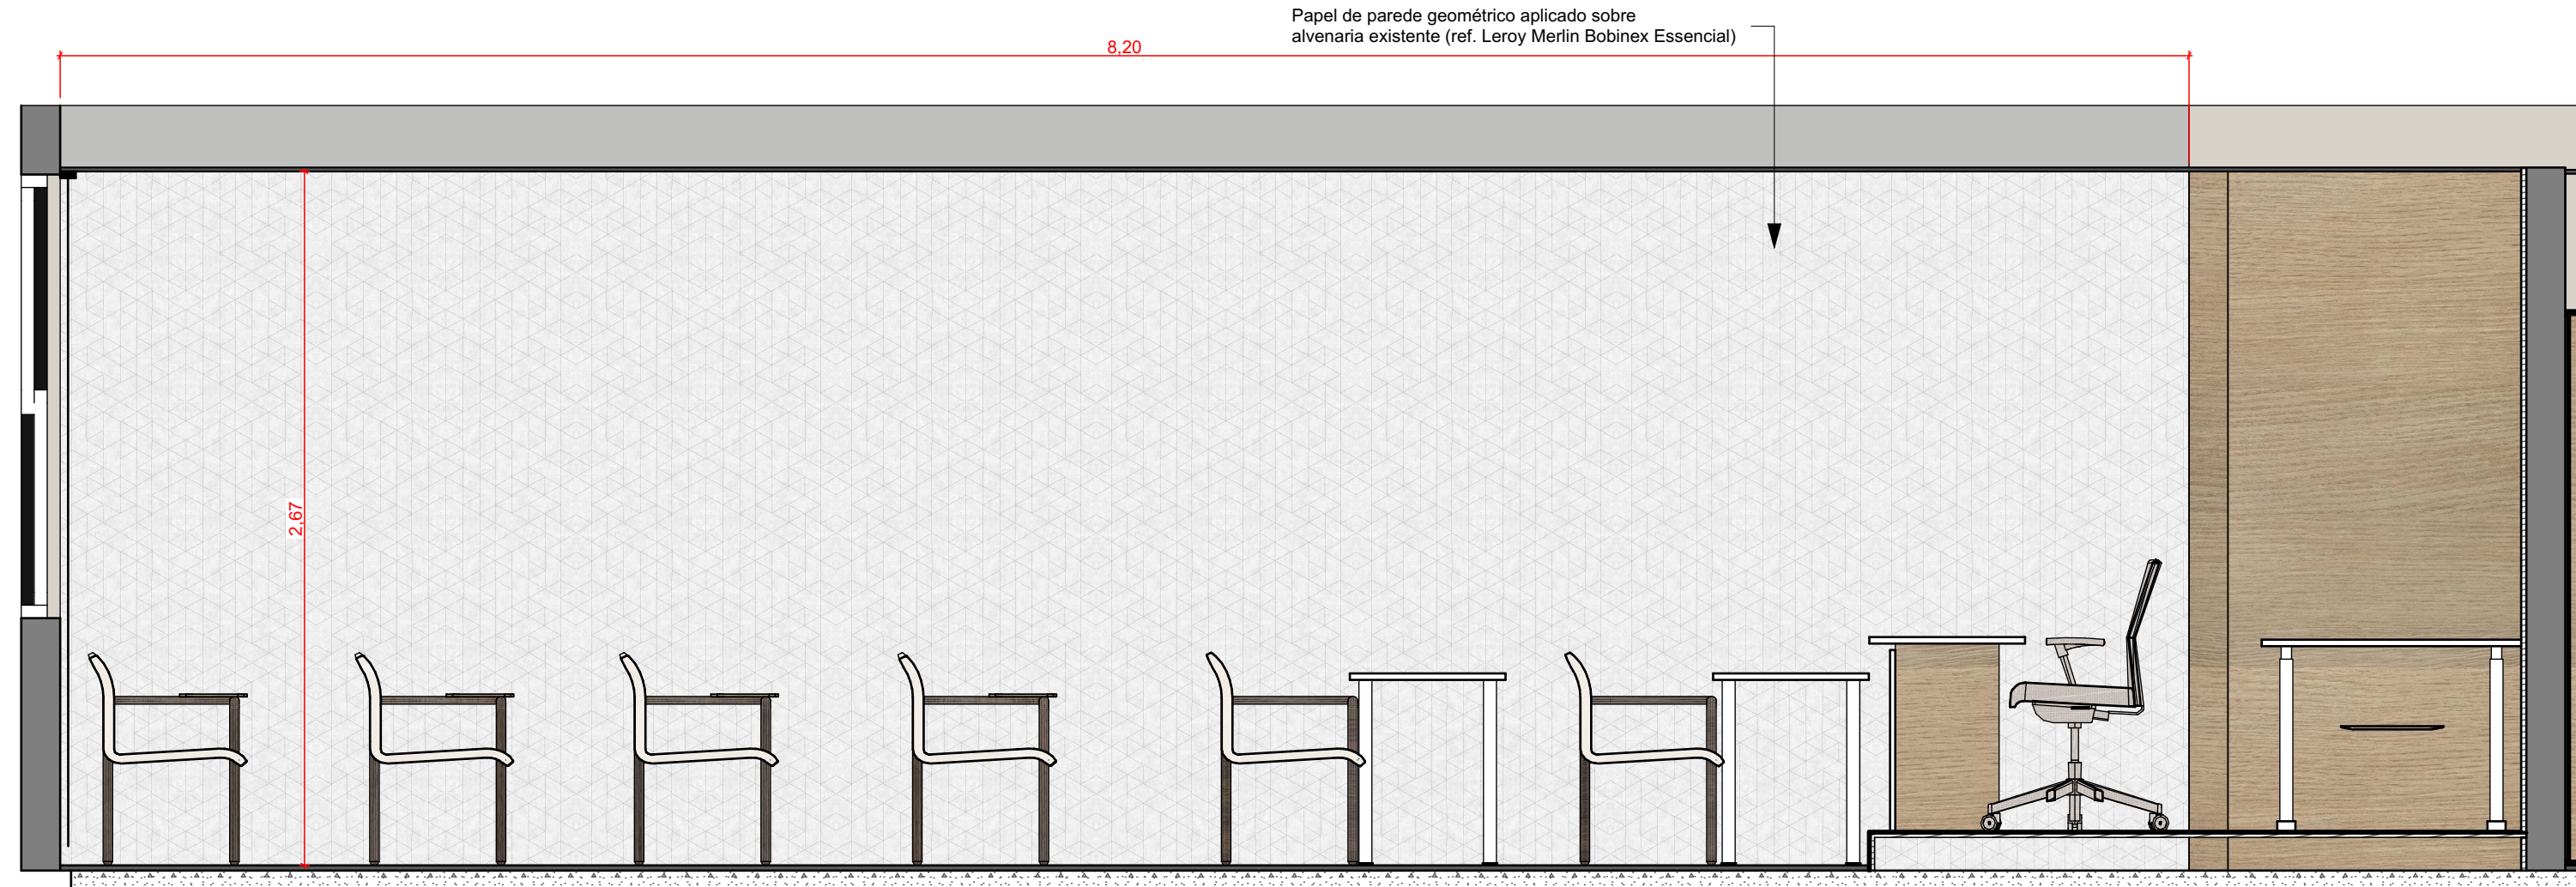

9.3 VISTA SALA MULTIUSO
Escala: 1:25

Legenda de Luminárias	
Legenda	Ponto
⊗	Spot Embutido PAR 30 Branco redondo recuado + Lâmpada PAR 30 GU27 3.000K

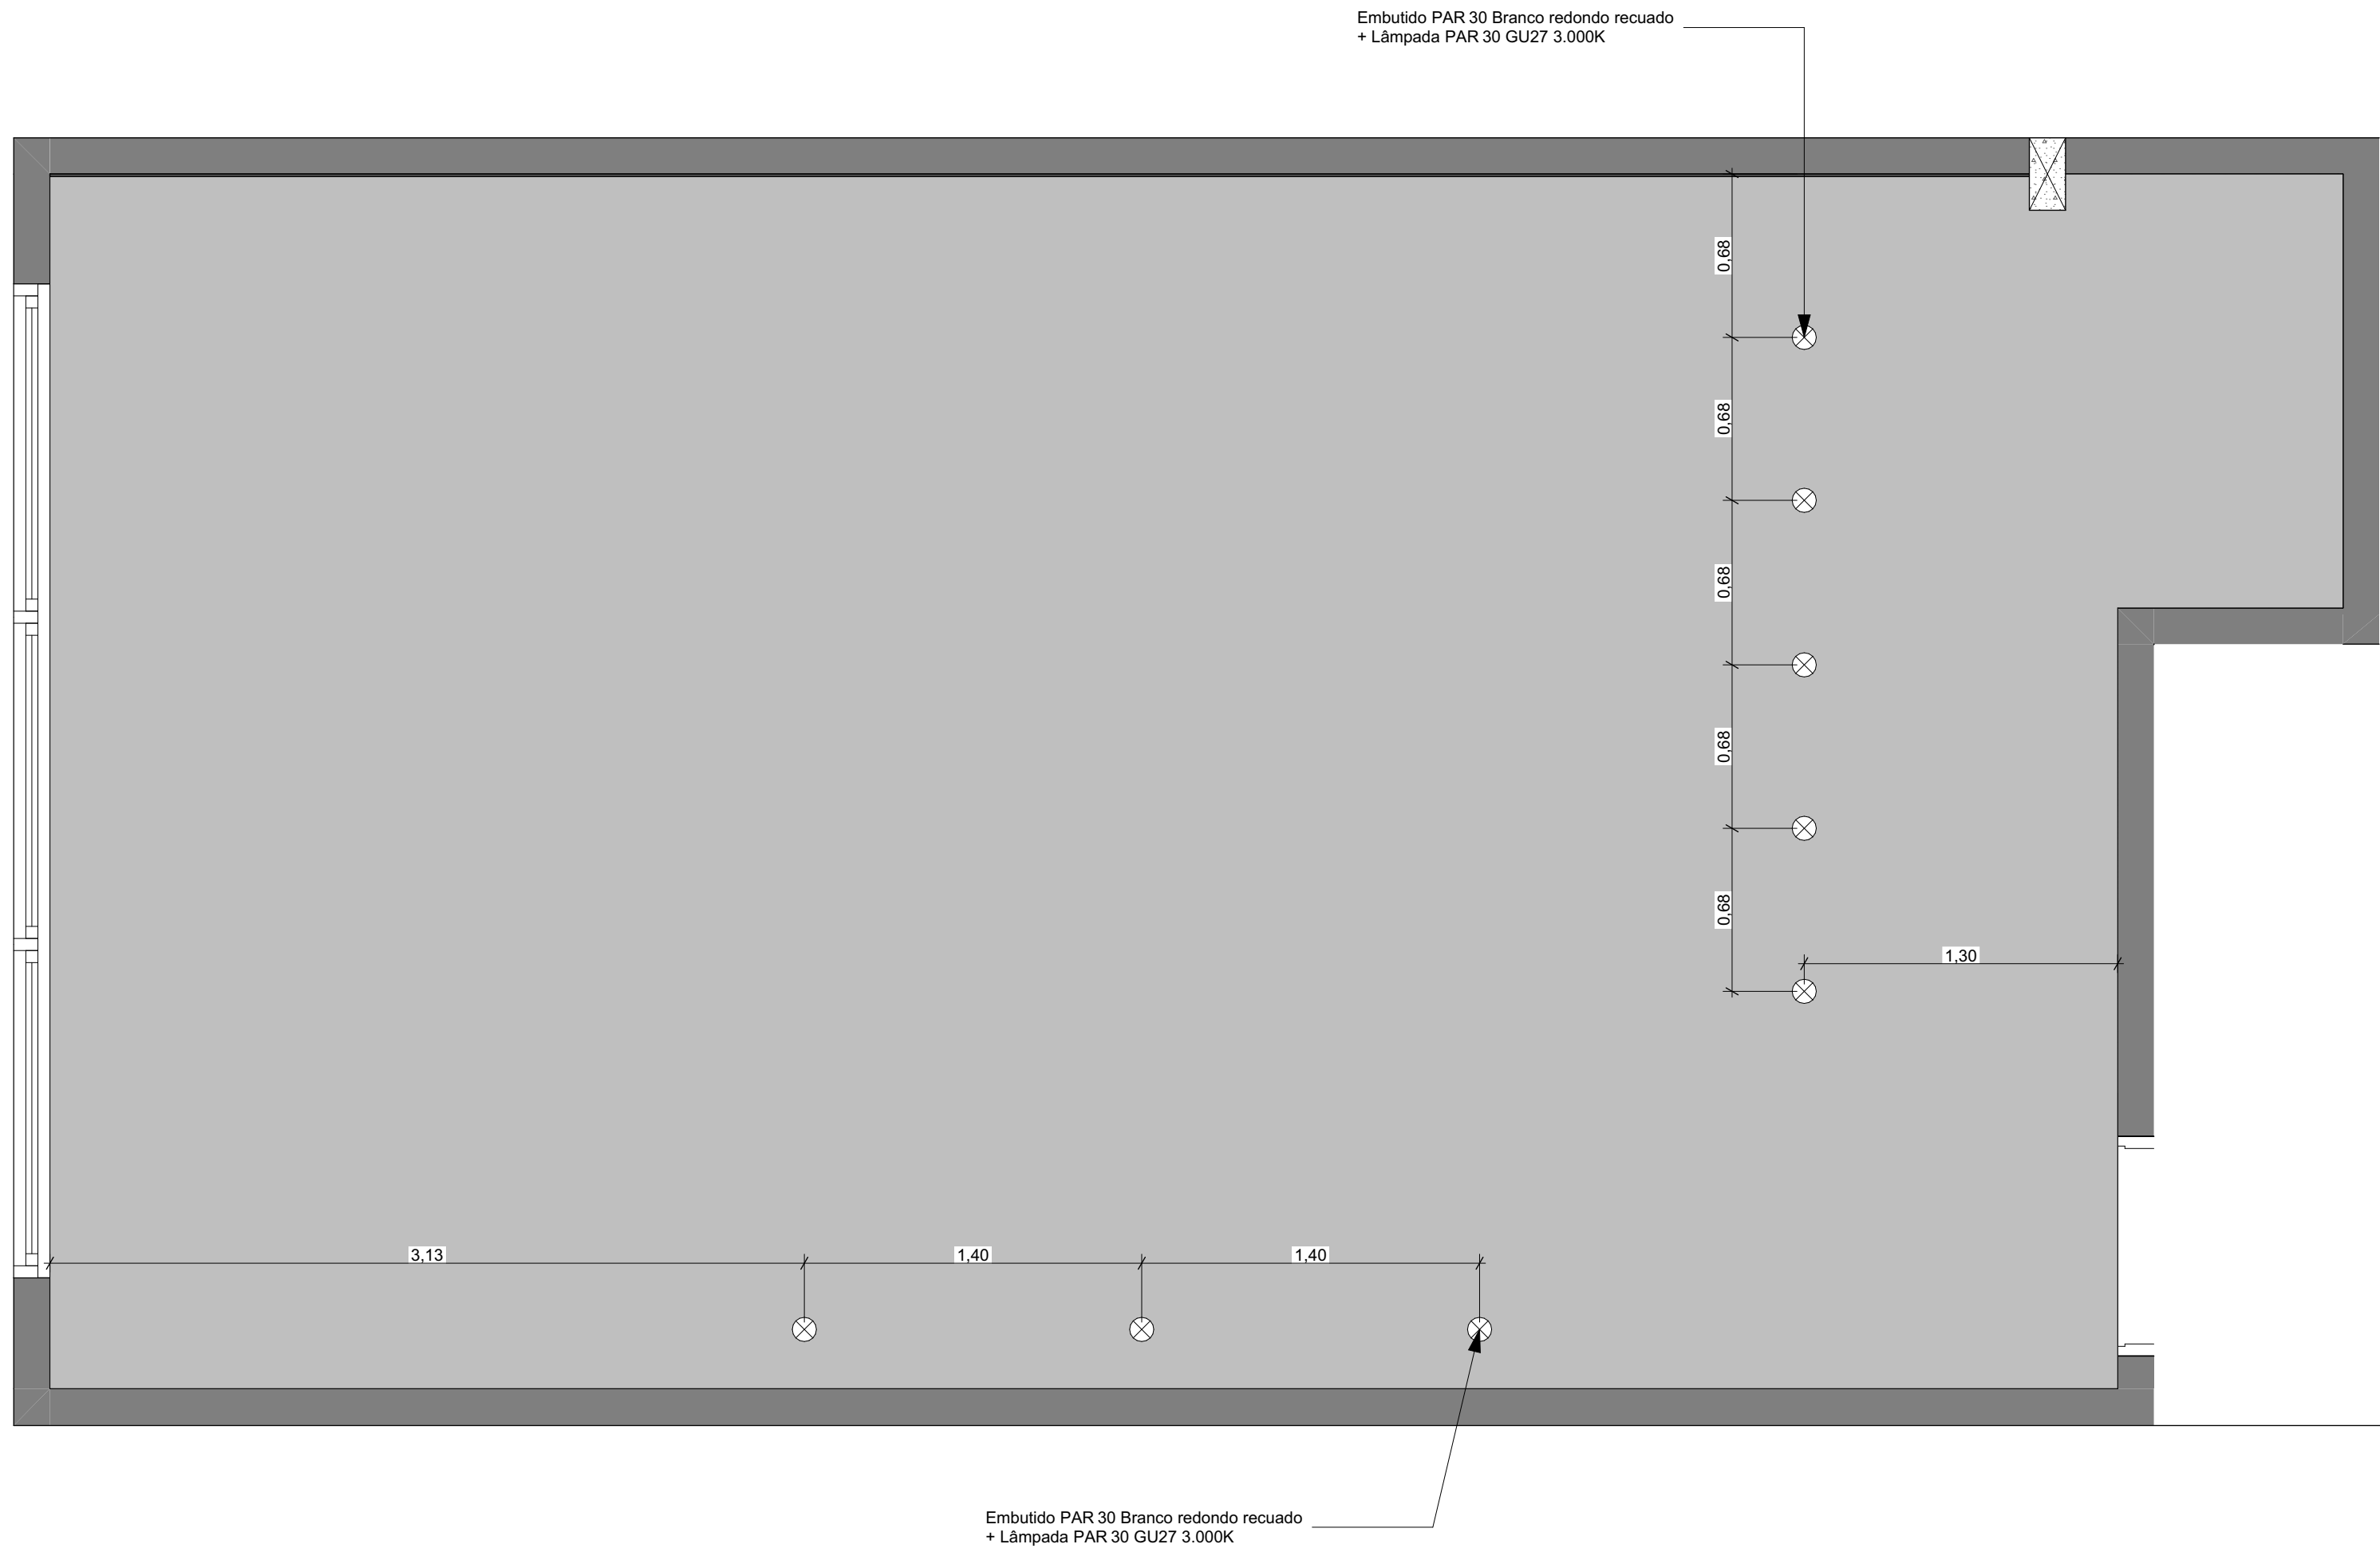

9.0 DETALHE LUMINOTÉCNICA SALA MULTIUSO
Escala: 1:25

Quantitativo de Mobiliário Sala Multiuso			
Ponto	Legenda	Quantidade	Axonometria Frontal 3D
Cadeira SAY média com rodízio SYPI		4	
Cadeira Work- WKCF1E		9	
Cadeira Work- WKCF2 adaptada para obesos		1	
Cadeira Work-WKCF2		22	
Mesa GET 2 1000x600mm (CxL)		1	
Mesa IT rebatível com rodízio e trava 1600x600mm (CxL)		4	
Mesa PATH com painel frontal 1500x600mm (CxL)		2	
Púlpito em Acrílico PP05 60 x 40 x120 cm (CxLxA)		1	

- Notas:
- 1) O mobiliário constante deste projeto foi indicado em caráter referencial, e pode ser substituído por equivalente técnico, não representando especificação ou exclusividade de marca
 - 2) O mobiliário constante deste projeto está sujeito a disponibilidade local. Qualquer substituição por equivalente técnico pode ser realizada mediante consulta ao autor do projeto
 - 3) As cores indicadas em painéis de MDF e de piso vinílico o foram em caráter referencial, e os fabricantes foram indicados como referência. As cores devem ser aprovadas através de amostras junto ao cliente antes do efetivo fornecimento
 - 4) O papel de parede indicado está sujeito a disponibilidade local. Pode ser substituído por equivalente técnico mediante consulta ao autor do projeto.
 - 5) Piso, forro e iluminação foram mantidos conforme existente, de acordo com o escopo deste projeto
 - 6) Sempre imprimir este projeto colorido para sua perfeita leitura e compreensão
 - 7) Conferir medidas no local
 - 8) Não usar escala no desenho
 - 9) Qualquer dúvida, complementação ou sugestão feita por fornecedores será analisada pelo autor do projeto a pedido do CRF-SE

Sugestão: Pintura interna tinta referência Algodão Egípcio da Suvinil.

Nº	Revisão	Descrição	Modificado por	Data
01	Emissão inicial		Gabrielly Lacerda	12/05/2025
02		Ajustes mobiliário copa	Gabrielly Lacerda	14/05/2025

Cliente	Código do Projeto
	177
	Responsável
	Mazzeo
	Coordenador
	Mazzeo
	Projetista
	Mazzeo
	Desenhista
	Lacerda

Identificação do Empreendimento	
CRF Sergipe	
Conselho Regional de Farmácia - SE	

Título do Desenho (Assunto e Pavimento)	Fase do Projeto
---	-----------------

Projeto de Interiores	EXECUTIVO
Sala Multiuso	

Emissão Inicial	
27/06/2025	


Autor do Projeto	Sigla / Folha Nº
------------------	------------------

	09
--	----


Revisão	
---------	--

Escala	INDICADA
--------	----------

Arquivo Eletrônico

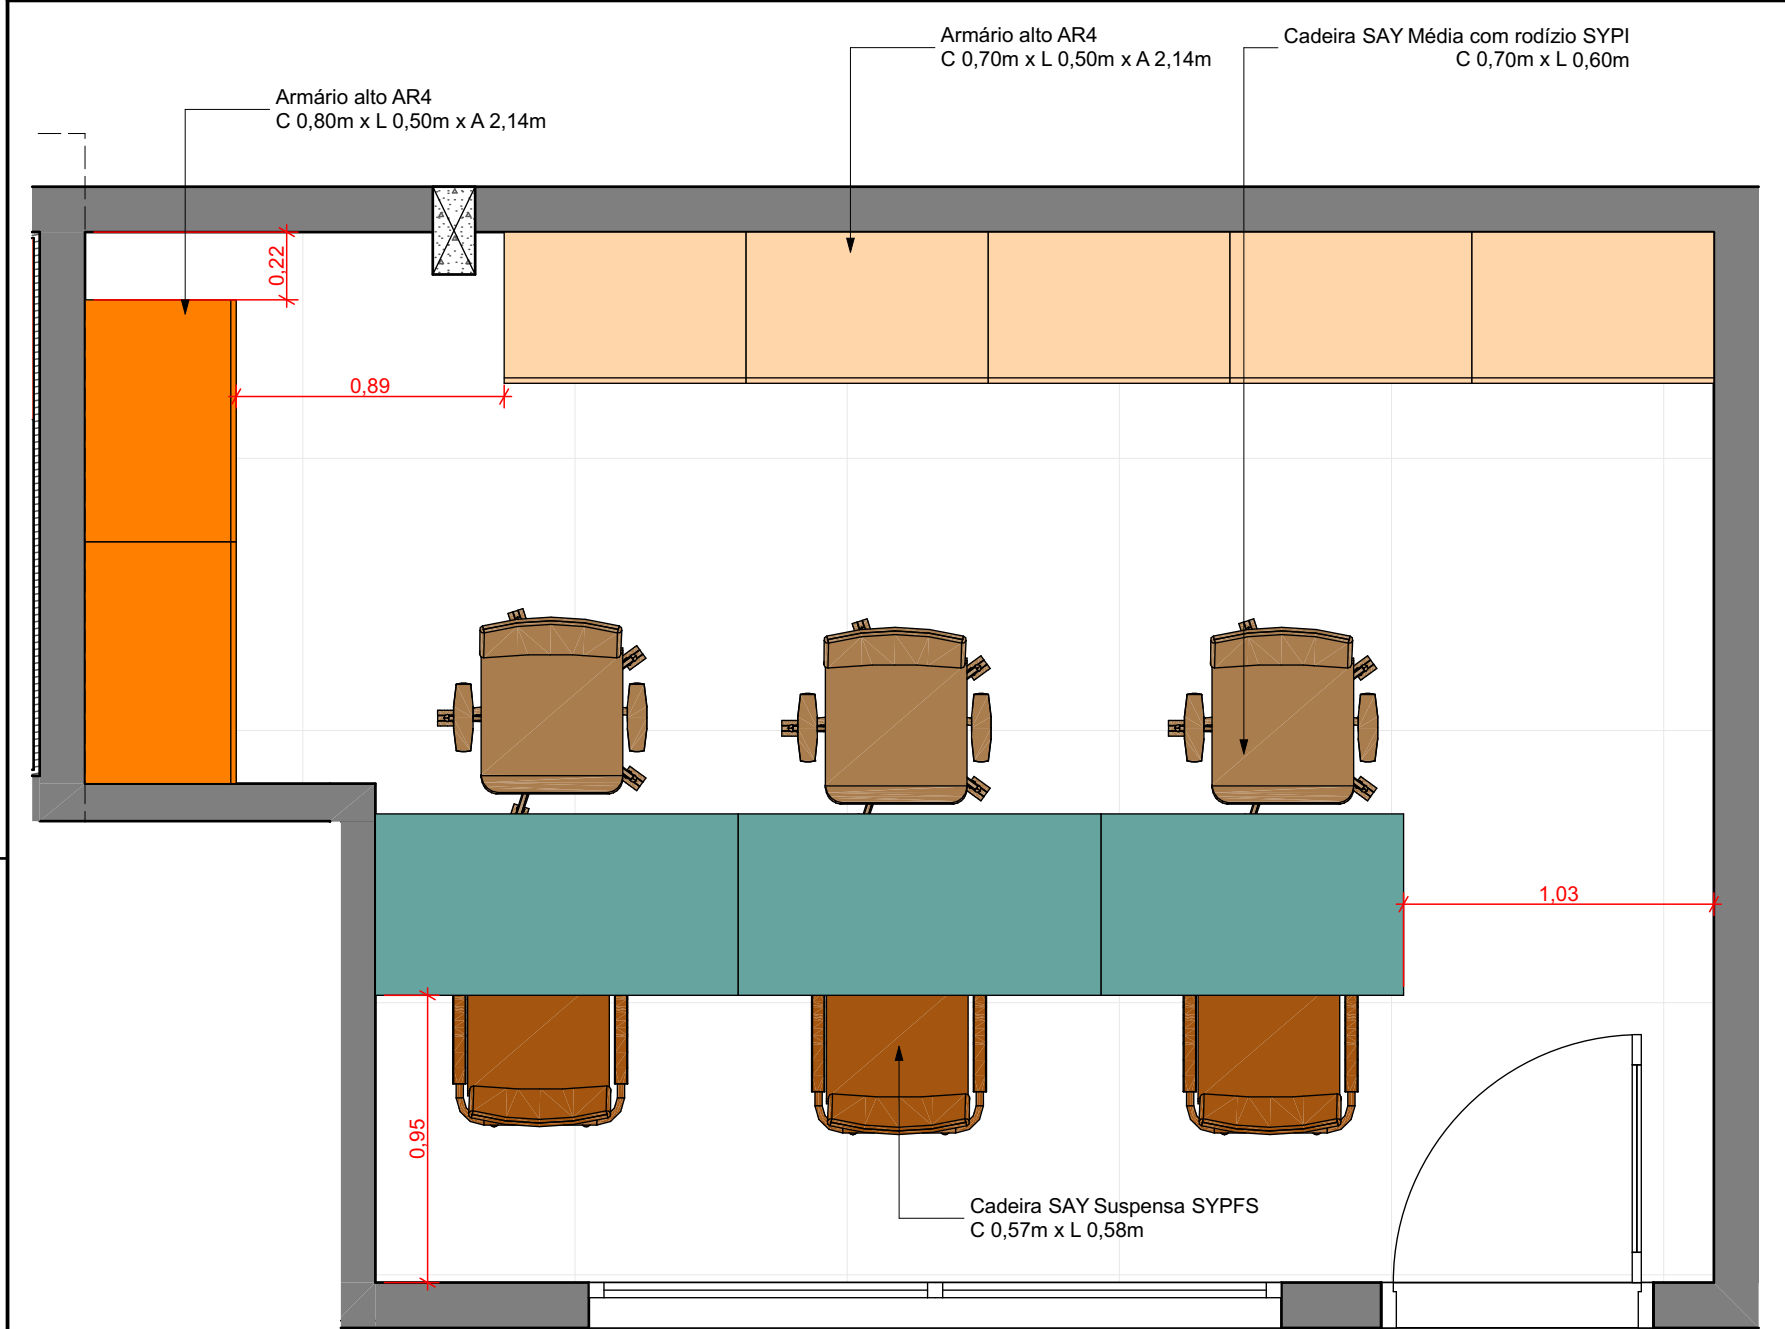

10.0 LAYOUT CONTABILIDADE
Escala: 1:25

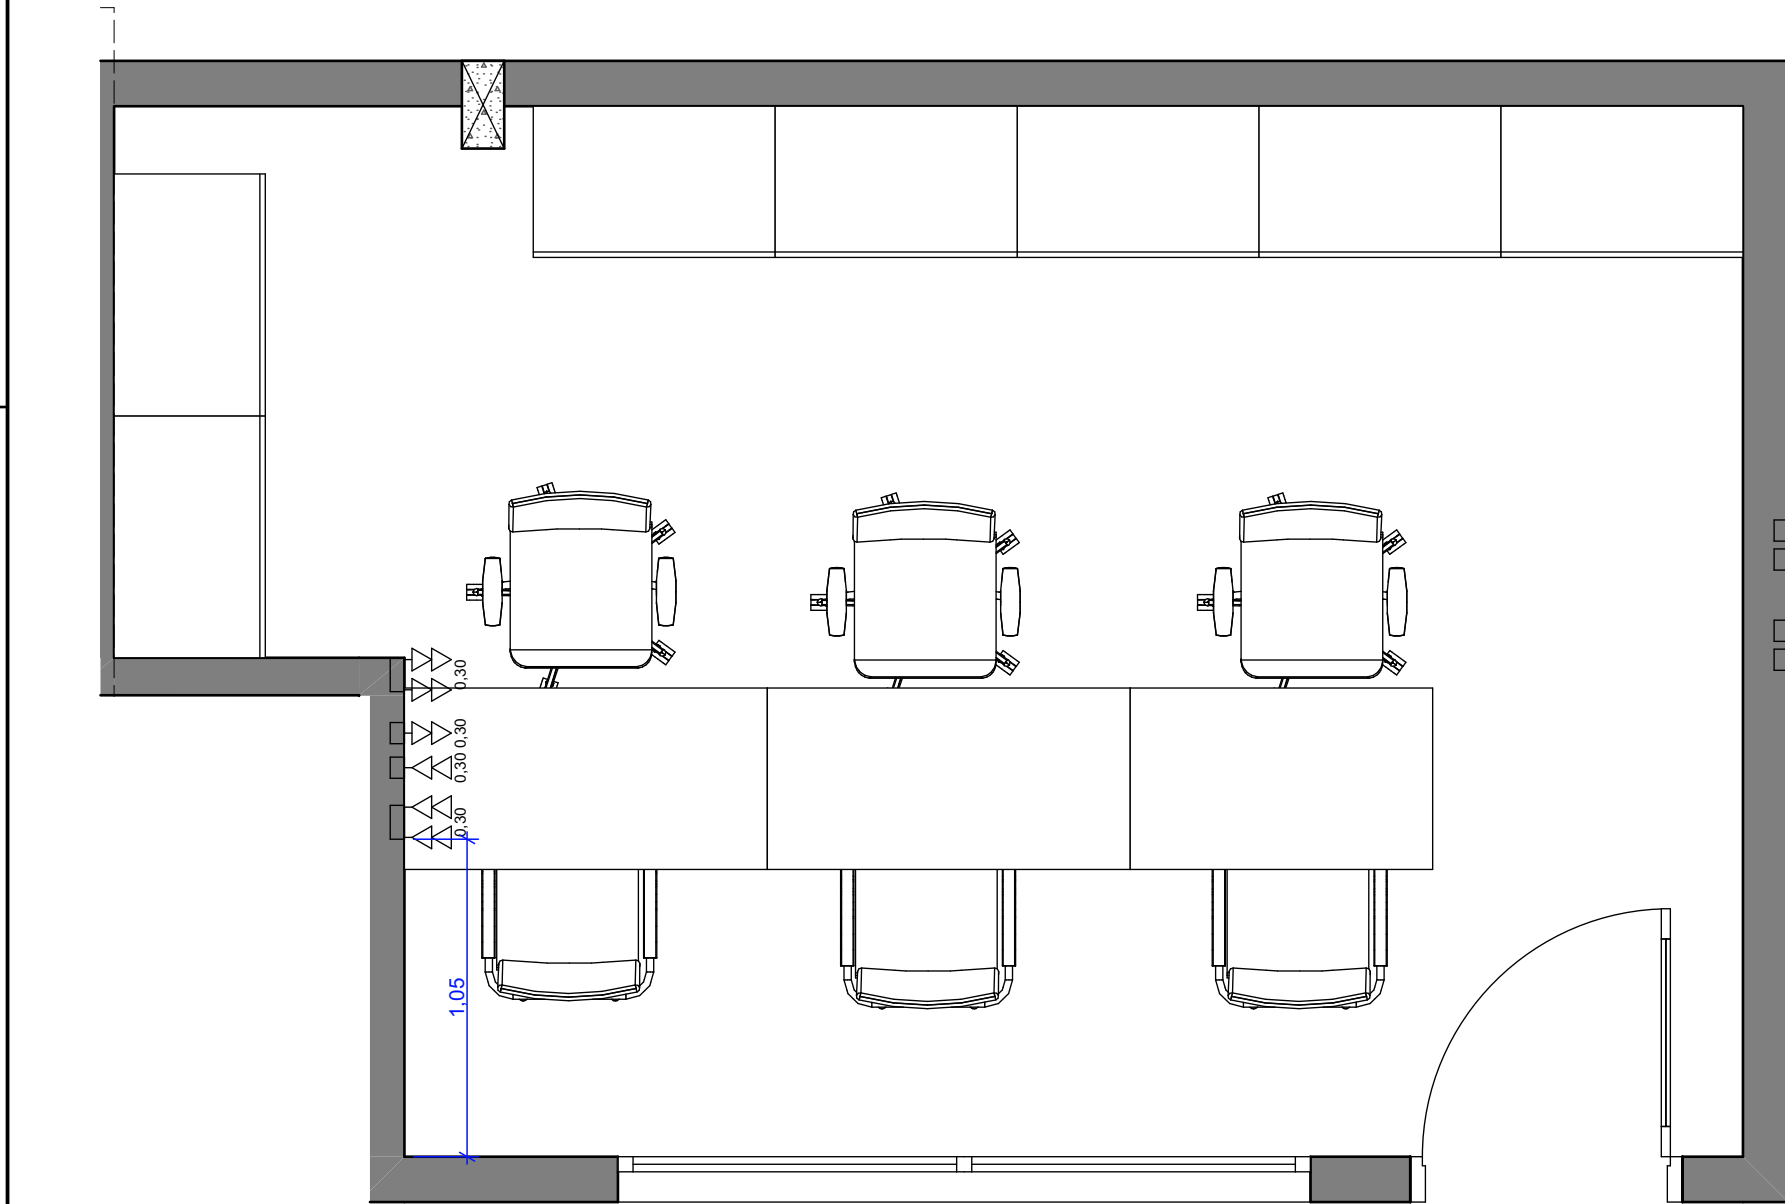

10.1 ELÉTRICA CONTABILIDADE
Escala: 1:25

Quantitativo de Mobiliário Contabilidade			
Ponto	Legenda	Quantidade	Axonometria Frontal 3D
Armário Alto - AR4 - 2,14x70x50cm (AxCxL)		5	
Armário Alto - AR4 - 2,14x80x50cm (AxCxL)		2	
Cadeira SAY média com rodízio SYPI		3	
Cadeira SAY Suspensa SYPF		3	
Mesa Reta GET 4 1200x600mm (CxL)		3	

Legenda de Pontos elétricos	
Ponto	Legenda
Conector modular 4 RJ45- 0,30m do piso	
Conector modular RJ45- 0,30m do piso	
Tomada baixa 4- 0,30m do piso	
Tomada baixa- 0,30m do piso	

- Notas:
- 1) O mobiliário constante deste projeto foi indicado em caráter referencial, e pode ser substituído por equivalente técnico, não representando especificação ou exclusividade de marca
 - 2) O mobiliário constante deste projeto está sujeito a disponibilidade local. Qualquer substituição por equivalente técnico pode ser realizada mediante consulta ao autor do projeto
 - 3) As cores indicadas em painéis de MDF e de piso vinílico o foram em caráter referencial, e os fabricantes foram indicados como referência. As cores devem ser aprovadas através de amostras junto ao cliente antes do efetivo fornecimento
 - 4) O papel de parede indicado está sujeito a disponibilidade local. Pode ser substituído por equivalente técnico mediante consulta ao autor do projeto.
 - 5) Piso, forro e iluminação foram mantidos conforme existente, de acordo com o escopo deste projeto
 - 6) Sempre imprimir este projeto colorido para sua perfeita leitura e compreensão
 - 7) Conferir medidas no local
 - 8) Não usar escala no desenho
 - 9) Qualquer dúvida, complementação ou sugestão feita por fornecedores será analisada pelo autor do projeto a pedido do CRF-SE

Sugestão: Pintura interna tinta referência Algodão Egípcio da Suvinil.

Nº Revisão	Descrição	Modificado por	Data
01	Emissão inicial	Gabrielly Lacerda	12/05/2025
02	Ajustes mobiliário copa	Gabrielly Lacerda	14/05/2025

Cliente		Código do Projeto
		177
		Responsável
		Mazzeo
		Coordenador
		Mazzeo
		Projetista
		Mazzeo
		Desenhista
		Lacerda

Identificação do Empreendimento	
CRF Sergipe	
Conselho Regional de Farmácia - SE	

Título do Desenho (Assunto e Pavimento)	Fase do Projeto
Projeto de Interiores	EXECUTIVO
Contabilidade	
	Emissão Inicial
	27/06/2025

Autor do Projeto	Sigla / Folha Nº
	10
	Revisão
	Escala
	INDICADA



Legenda de Pontos elétricos	
Ponto	Legenda
Conector modular 4 RJ45- 0,30m do piso	
Conector modular RJ45- 0,30m do piso	
Tomada baixa 4- 0,30m do piso	
Tomada baixa- 0,30m do piso	

- 1) O mobiliário constante deste projeto foi indicado em caráter referencial, e pode ser substituído por equivalente técnico, não representando especificação ou exclusividade de marca
- 2) O mobiliário constante deste projeto está sujeito a disponibilidade local. Qualquer substituição por equivalente técnico pode ser realizada mediante consulta ao autor do projeto
- 3) As cores indicadas em painéis de MDF e de piso vinílico o foram em caráter referencial, e os fabricantes foram indicados como referência. As cores devem ser aprovadas através de amostras junto ao cliente antes do efetivo fornecimento
- 4) O papel de parede indicado está sujeito a disponibilidade local. Pode ser substituído por equivalente técnico mediante consulta ao autor do projeto.
- 5) Piso, forro e iluminação foram mantidos conforme existente, de acordo com o escopo deste projeto
- 6) Sempre imprimir este projeto colorido para sua perfeita leitura e compreensão
- 7) Conferir medidas no local
- 8) Não usar escala no desenho
- 9) Qualquer dúvida, complementação ou sugestão feita por fornecedores será analisada pelo autor do projeto a pedido do CRF-SE

Sugestão: Pintura interna tinta referência Algodão Egípcio da Suvinil.

[illegible]

Ciente 	Código do Projeto 177 Responsável Mazzeo Coordenador Mazzeo Projetista Mazzeo Desenhista Lacerda
---	---

Identificação do Empreendimento

CRF Sergipe
Conselho Regional de Farmácia - SE

Título do Desenho (Assunto e Pavimento)

Fase do Projeto

Projeto de Interiores


Jurídico

EXECUTIVO

Emissão Inicial
27/06/2025

Autor do Projeto

Sigla / Folha N°

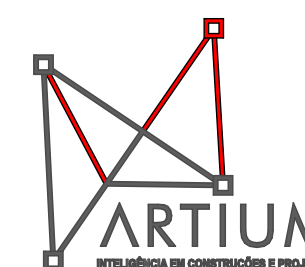


Arquivo Eletrônico

Revisão

Escala **INDICADA**



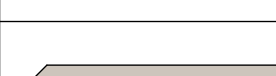

Quantitativo de Mobiliário Reunião		Quantidade	Axonometria Frontal 3D
Ponto	Legenda		
Cadeira SAY média com rodízio SYPI		8	
Mesa de Reunião 3,20m x 1,20m (CxL)		1	

Legenda de Pontos elétricos	
Ponto	Legenda
Conector modular RJ45- 0,30m do piso	
Conector modular RJ45- 0,30m do piso	
Tomada baixa 4- 0,30m do piso	
Tomada baixa- 0,30m do piso	

Notas:

- 1) O mobiliário constante deste projeto foi indicado em caráter referencial, e pode ser substituído por equivalente técnico, não representando especificação ou exclusividade de marca
- 2) O mobiliário constante deste projeto está sujeito a disponibilidade local. Qualquer substituição por equivalente técnico pode ser realizada mediante consulta ao autor do projeto
- 3) As cores indicadas em painéis de MDF e de piso vinílico o foram em caráter referencial, e os fabricantes foram indicados como referência. As cores devem ser aprovadas através de amostras junto ao cliente antes do efetivo fornecimento
- 4) O papel de parede indicado está sujeito a disponibilidade local. Pode ser substituído por equivalente técnico mediante consulta ao autor do projeto.
- 5) Piso, forro e iluminação foram mantidos conforme existente, de acordo com o escopo deste projeto
- 6) Sempre imprimir este projeto colorido para sua perfeita leitura e compreensão
- 7) Conferir medidas no local
- 8) Não usar escala no desenho
- 9) Qualquer dúvida, complementação ou sugestão feita por fornecedores será analisada pelo autor do projeto a pedido do CRF-SE

Sugestão: Pintura interna tinta referência Algodão Egípcio da SuviniL.

[illegible]

Ciente  CRFSE CONSELHO REGIONAL DE FARMÁCIA DE SERGIPE	Código do Projeto	177
	Responsável	Mazzeo
	Coordenador	Mazzeo
	Projetista	Mazzeo
	Desenhista	Lacerda

Identificação do Empreendimento

CRF Sergipe

Conselho Regional de Farmácia - SE

Título do Desenho (Assunto e Pavimento)

Projeto de Interiores

Sala de Reuniões

Emissão Inicial
27/06/2025



Autor do Projeto _____ Sigla / Folha N.º _____



Arquivo Eletrônico

Revisão

Escala **INDICADA**

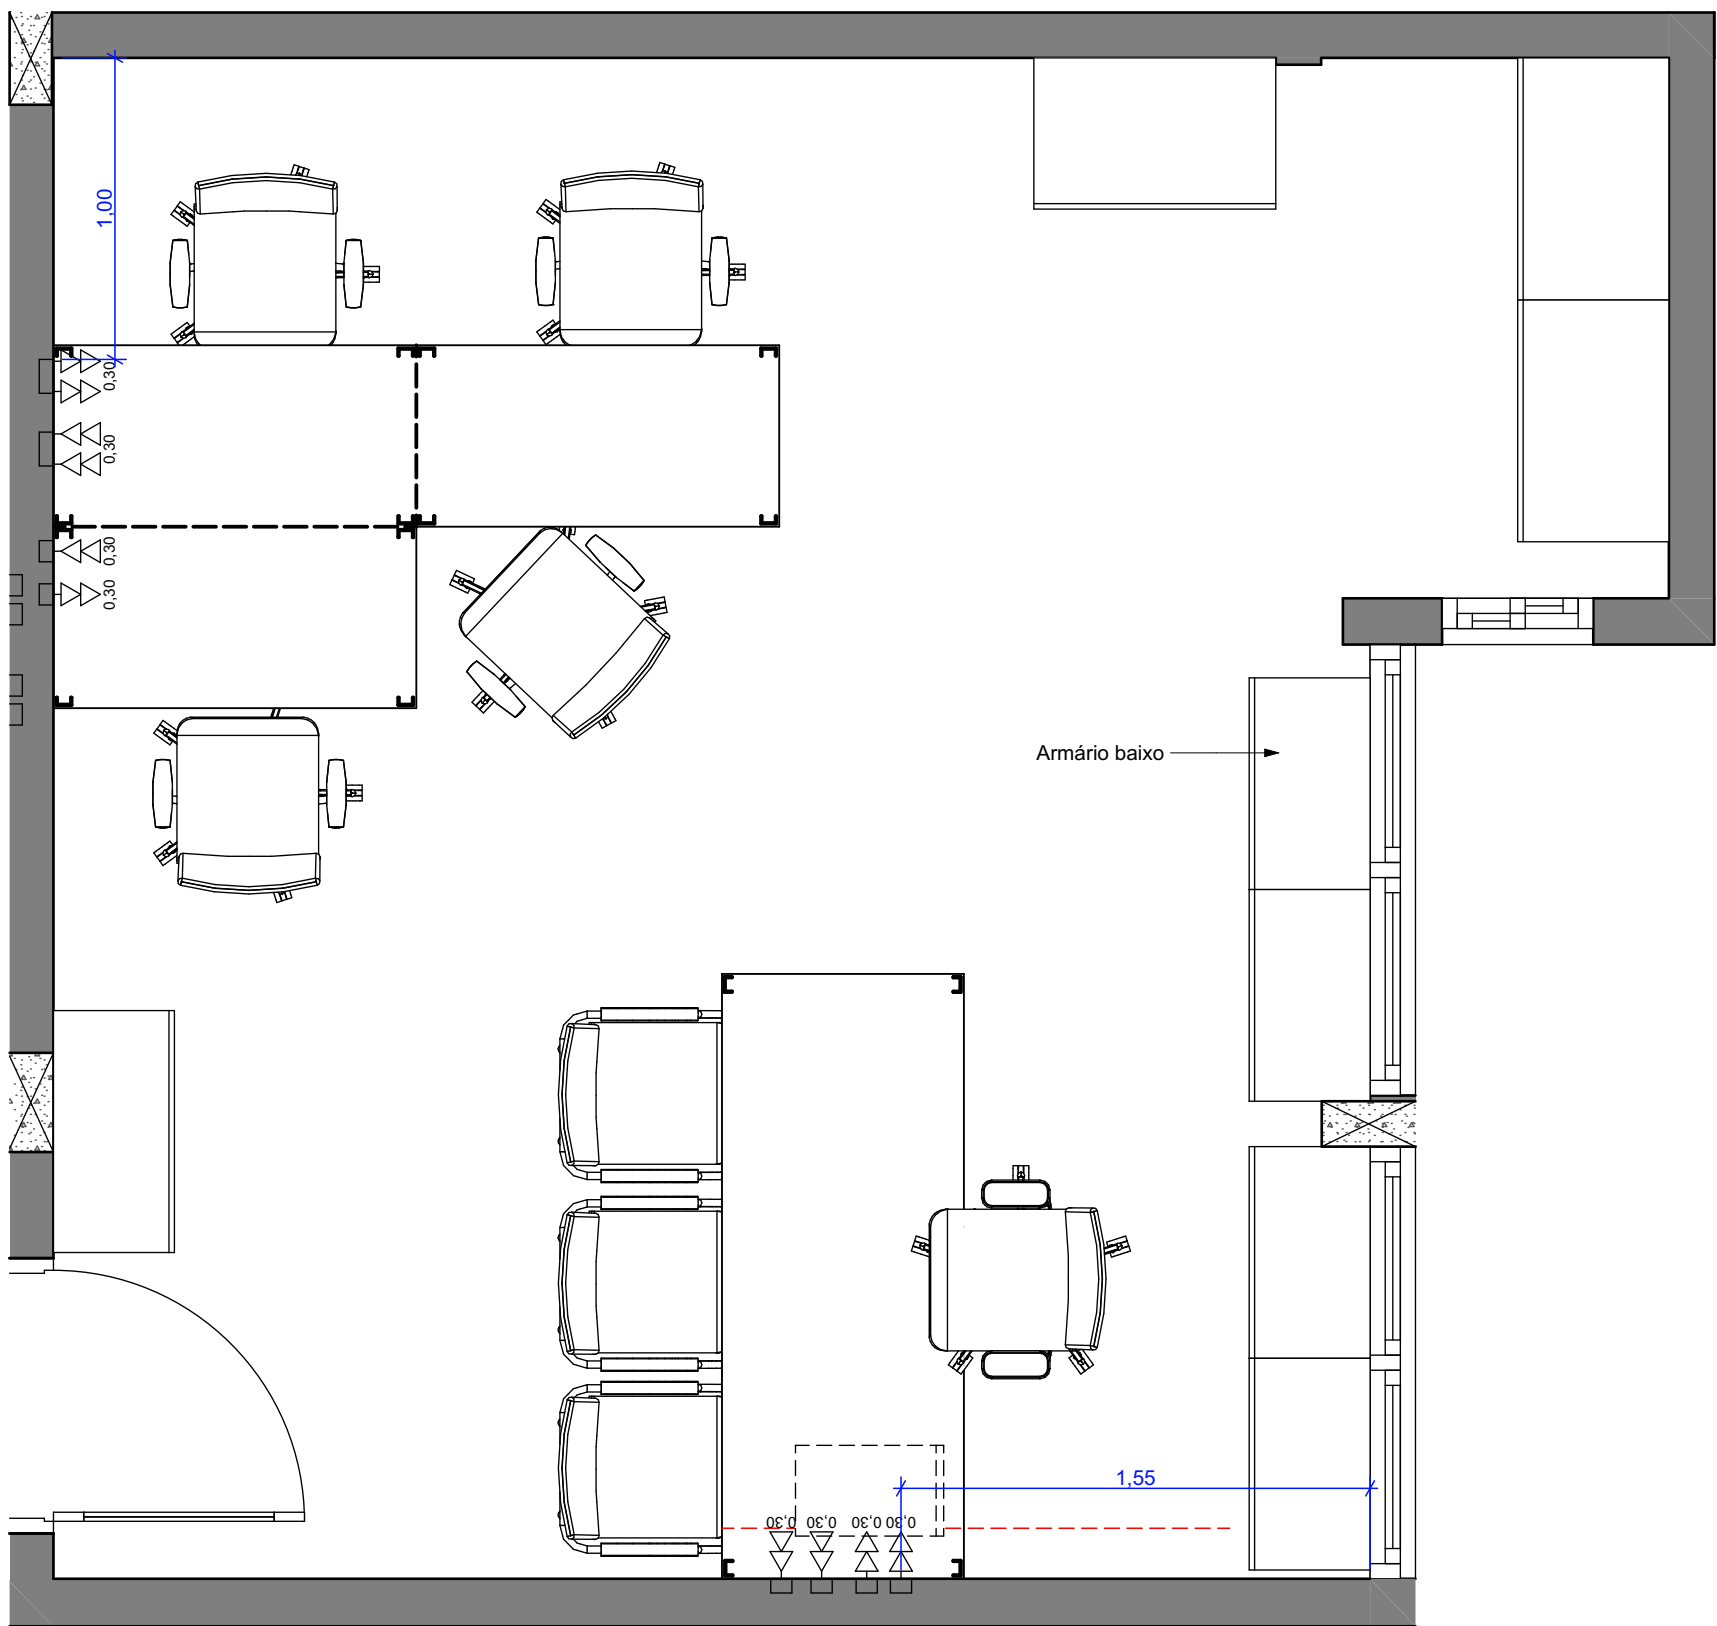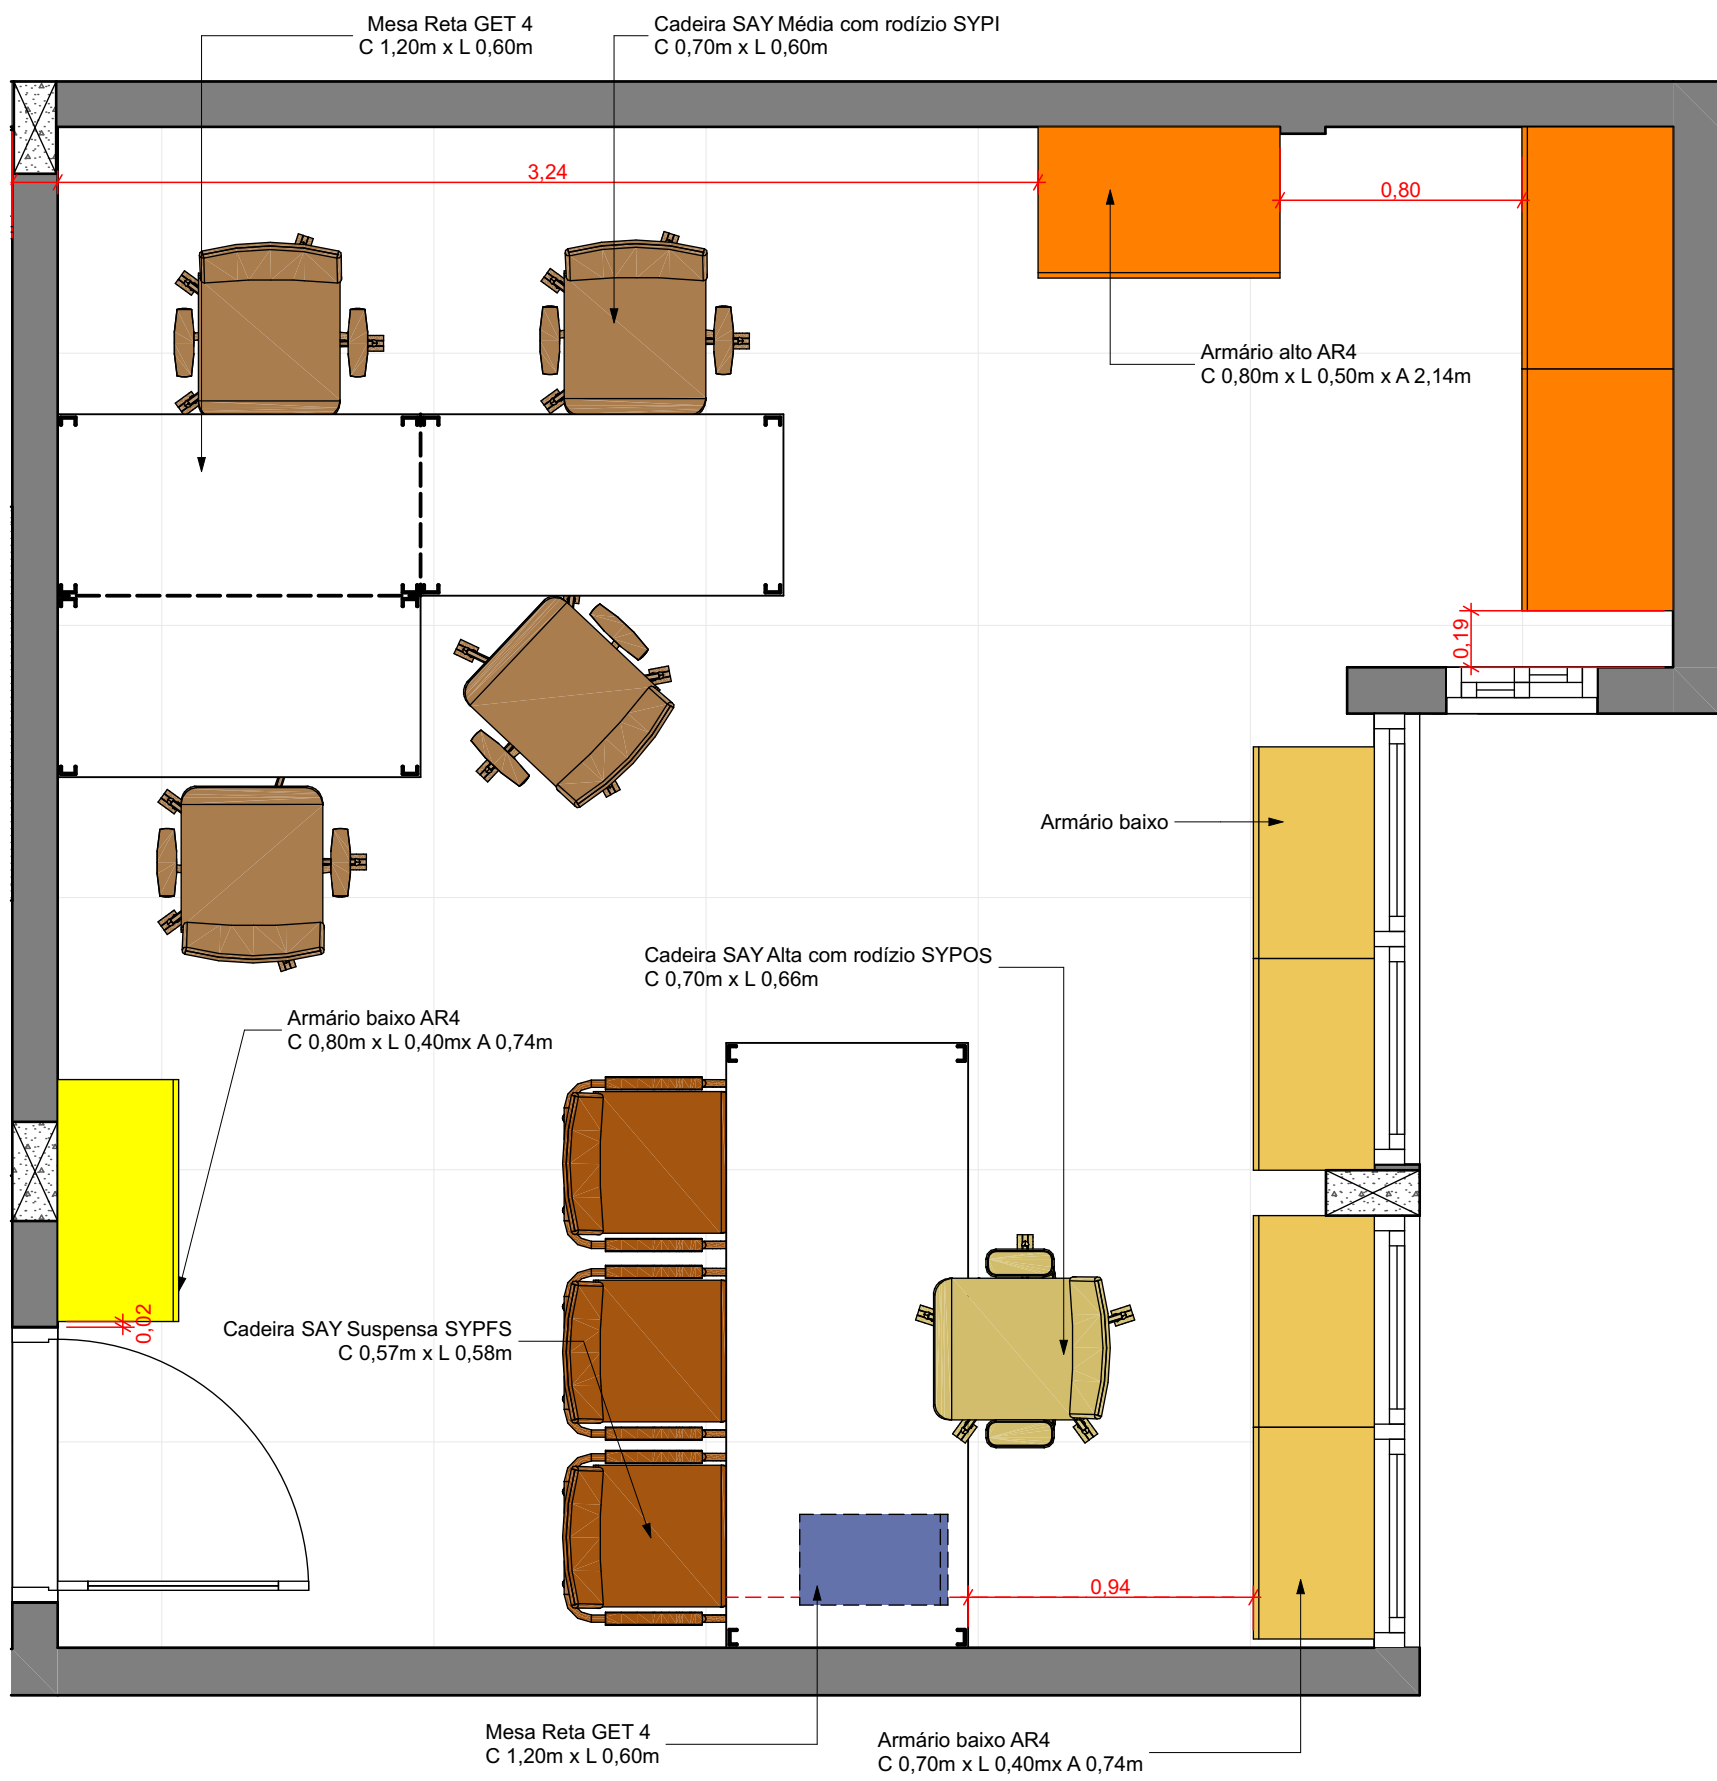

Quantitativo de Mobiliário Diretoria			
Ponto	Legenda	Quantidade	Axonometria Frontal 3D
Armário Alto - AR4 - 2,14x80x50cm (AxCxL)		3	
Armário baixo - AR4 - 74x70x40cm (AxCxL)		4	
Armário baixo - AR4 - 74x80x40cm (AxCxL)		1	
Cadeira SAY Alta com rodízio SYPOS		1	
Cadeira SAY média com rodízio SYPI		4	
Cadeira SAY Suspensa SYPF		3	
Gaveteiro Volante G4 Branco 300x490mm (CxL)		1	

Legenda de Pontos elétricos	
Ponto	Legenda
Conector modular 4 RJ45- 0,30m do piso	
Conector modular RJ45- 0,30m do piso	
Tomada baixa 4- 0,30m do piso	
Tomada baixa- 0,30m do piso	

- Notas:
- O mobiliário constante deste projeto foi indicado em caráter referencial, e pode ser substituído por equivalente técnico, não representando especificação ou exclusividade de marca
 - O mobiliário constante deste projeto está sujeito a disponibilidade local. Qualquer substituição por equivalente técnico pode ser realizada mediante consulta ao autor do projeto
 - As cores indicadas em painéis de MDF e de piso vinílico o foram em caráter referencial, e os fabricantes foram indicados como referência. As cores devem ser aprovadas através de amostras junto ao cliente antes do efetivo fornecimento
 - O papel de parede indicado está sujeito a disponibilidade local. Pode ser substituído por equivalente técnico mediante consulta ao autor do projeto.
 - Piso, forro e iluminação foram mantidos conforme existente, de acordo com o escopo deste projeto
 - Sempre imprimir este projeto colorido para sua perfeita leitura e compreensão
 - Conferir medidas no local
 - Não usar escala no desenho
 - Qualquer dúvida, complementação ou sugestão feita por fornecedores será analisada pelo autor do projeto a pedido do CRF-SE

Sugestão: Pintura interna tinta referência Algodão Egípcio da Suvinil.

Nº	Revisão	Descrição	Modificado por	Data
01	Emissão inicial		Gabrielly Lacerda	12/05/2025
02	Ajustes mobiliário copa		Gabrielly Lacerda	14/05/2025

13.0 LAYOUT DIRETORIA
Escala: 1:25

13.1 ELÉTRICA DIRETORIA
Escala: 1:25

Cliente


CONSELHO REGIONAL DE FARMÁCIA DE SERGIPE

Código do Projeto
177
Responsável
Mazzeo
Coordenador
Mazzeo
Projetista
Mazzeo
Desenhista
Lacerda

Identificação do Empreendimento

CRF Sergipe
Conselho Regional de Farmácia - SE

Fase do Projeto


EXECUTIVO

Título do Desenho (Assunto e Pavimento)

Projeto de Interiores
Diretoria

Emissão Inicial
27/06/2025

Autor do Projeto

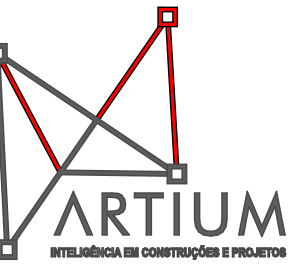
ARTIUM
INTERMEDIÇÃO EM CONSTRUÇÃO E PROJETOS

Sigla / Folha Nº









13




Revisão

Escala

INDICADA

Arquivo Eletrônico

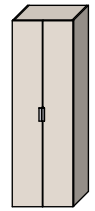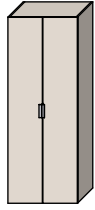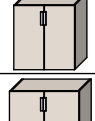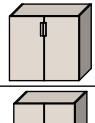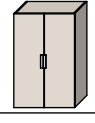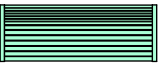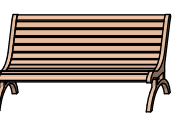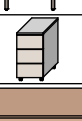LEGENDA DE MOBILIÁRIO										
Ponto	Legenda	Quantidade	Axonometria Frontal 3D	Altura	Largura	COR	Tipo base rodízio	Tipo Rodízio	Encosto	Braços
Armário Alto - AR4 - 2,14x70x50cm (AxCxL)		13		2,14	0,50					
Armário Alto - AR4 - 2,14x80x50cm (AxCxL)		6		2,14	0,50					
Armário baixo - AR4 - 74x70x40cm (AxCxL)		13		0,74	0,40					
Armário baixo - AR4 - 74x80x40cm (AxCxL)		5		0,74	0,40					
Armário Médio - AR4 - 1,08x70x40cm (AxCxL)		5		1,08	0,40					
Banco de jardim Tamandua 1,20m comprimento		1		0,43	0,65					
Banco de jardim Tamandua 1,50m comprimento		2		0,90	0,65					
Cadeira Easy Wood		5		0,75	0,45					
Cadeira SAY Alta com rodízio SYPOS		1		1,03 ⁴	0,72 ⁵	TB5	M1	Com Rodízio	Tela	771
Cadeira SAY média com rodízio SYPI		35		0,75	0,75	TB5	M1	Com Rodízio	Tela	771
Cadeira SAY Suspensa SYPF		15		0,94 ⁵	0,58 ⁵	CC	Sem base para rodízio	Sem rodízio	Tecido	800
Cadeira Work- WKCF1E		9		0,82	0,61	CC	Sem base para rodízio	Sem rodízio	Tecido	-
Cadeira Work- WKCF2 adaptada para obesos		1		0,82	0,75	CC	Sem base para rodízio	Sem rodízio	Tecido	-
Cadeira Work-WKCF2		22		0,82	0,61	CC	Sem base para rodízio	Sem rodízio	Tecido	-
Gaveteiro Volante G4 Branco 300x490mm (CxL)		1		0,56 ³	0,49					
Mesa de jantar-Riviera Preta- 1,60m x 0,90m (CxL)		1		0,74	0,90					
Mesa de Reunião 3,20m x 1,20m (CxL)		1		0,75	1,20					

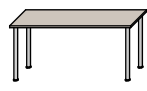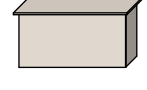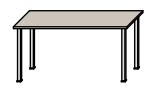Mesa GET 2 1000x600mm (CxL)		1		0,74	0,60					
Mesa IT rebatível com rodízio e trava 1600x600mm (CxL)		4		0,74	0,60					
Mesa PATH com painel frontal 1500x600mm (CxL)		2		0,75	0,60					
Mesa Reta Auxiliar GET 4 800x600mm (CxL)		1		0,74	0,60					
Mesa Reta GET 4 1200x600mm (CxL)		10		0,74	0,60					
Mesa Reta GET 4 1400x600mm (CxL)		1		0,74	0,60					
Mesa Reta GET 4 1500x600mm (CxL)		4		0,74	0,60					
Mesa Reta TWIST 100x60cm (CxL)		4		0,74	0,60					
Poltrona Life Palito		4		0,82	0,60					
Poltrona Life Palito- Adaptada para obesos		1		0,82	0,75					
Púlpito em Acrílico PP05 60 x 40 x120 cm (CxLxA)		1		1,04 ⁷	0,50 ⁸					

Notas:

1) O mobiliário constante deste projeto foi indicado em caráter referencial, e pode ser substituído por equivalente técnico, não representando especificação ou exclusividade de marca

2) O mobiliário constante deste projeto está sujeito a disponibilidade local. Qualquer substituição por equivalente técnico pode ser realizada mediante consulta ao autor do projeto

3) As cores indicadas em painéis de MDF e de piso vinílico o foram em caráter referencial, e os fabricantes foram indicados como referência. As cores devem ser aprovadas através de amostras junto ao cliente antes do efetivo fornecimento

4) O papel de parede indicado está sujeito a disponibilidade local. Pode ser substituído por equivalente técnico mediante consulta ao autor do projeto.

5) Piso, forro e iluminação foram mantidos conforme existente, de acordo com o escopo deste projeto

6) Sempre imprimir este projeto colorido para sua perfeita leitura e compreensão

7) Conferir medidas no local

8) Não usar escala no desenho

9) Qualquer dúvida, complementação ou sugestão feita por fornecedores será analisada pelo autor do projeto a pedido do CRF-SE

Sugestão: Pintura interna tinta referência Algodão Egípcio da Suvinil.

Nº Revisão	Descrição	Modificado por	Data
01	Emissão inicial	Gabrielly Lacerda	12/05/2025
02	Ajustes mobiliário copa	Gabrielly Lacerda	14/05/2025

LEGENDA DE LUMINÁRIAS			
Ponto	Legenda	Ambiente	Quantidade
Spot Embuído PAR 30 Branco redondo recuado + Lâmpada PAR 30 GU27 3.000K		SALA MULTIUSO	8

QUANTITATIVO DE ACABAMENTOS CONSOLIDADO	
MATERIAL	ÁREA
Cola para piso vinílico	22,25
MDF Cru	8,46
MDF Texturizado ref. Guararapes Salerno	52,55
Papel de parede padrão Geométrico	42,51
Piso vinílico 3mm Ref. Durafloor Osaka	22,28

Quantitativo de metais	
ID do Elemento	Quantidade
Cuba em inox 40x34cm	1
Sifão para pia de cozinha	1
Torneira Copa	1

QUANTITATIVO DE ACABAMENTOS POR AMBIENTE		
AMBIENTE	MATERIAL	ÁREA
Forno revestido - recepção	Cola para piso vinílico	13,82
	Piso vinílico 3mm Ref. Durafloor Osaka	13,82
	MDF Texturizado ref. Guararapes Salerno	36,68
Piso palco - sala multiuso	Cola para piso vinílico	8,43
	MDF Cru	8,46
	Piso vinílico 3mm Ref. Durafloor Osaka	8,46
Recepção	Papel de parede padrão Geométrico	9,66
	Revestimento de madeira-sala multiuso	
Sala de Reuniões	MDF Texturizado ref. Guararapes Salerno	15,87
	Papel de parede padrão Geométrico	10,76
Sala multiuso	Papel de parede padrão Geométrico	22,09

QUANTITATIVO DE PONTOS ELÉTRICOS		
Ponto	Legenda	Quantidade
Conector modular 4 RJ45- 0,30m do piso		7
Conector modular RJ45- 0,30m do piso		31
Tomada baixa 4- 0,30m do piso		7
Tomada baixa- 0,30m do piso		31

Cliente



CRF Sergipe
Conselho Regional de Farmácia - SE

Identificação do Empreendimento

CRF Sergipe
Conselho Regional de Farmácia - SE

Título do Desenho (Assunto e Pavimento)

Projeto de Interiores
Quantitativos

Código do Projeto
177

Responsável
Mazzeo

Coordenador
Mazzeo

Projetista
Mazzeo

Desenhista
Lacerda

Fase do Projeto

EXECUTIVO


Emissão Inicial
27/06/2025


Sigla / Folha N°
14

Revisão


INDICADA

Arquivo Eletrônico

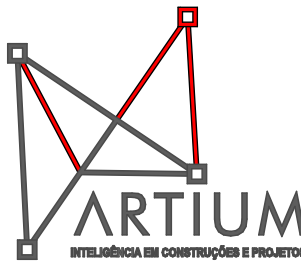


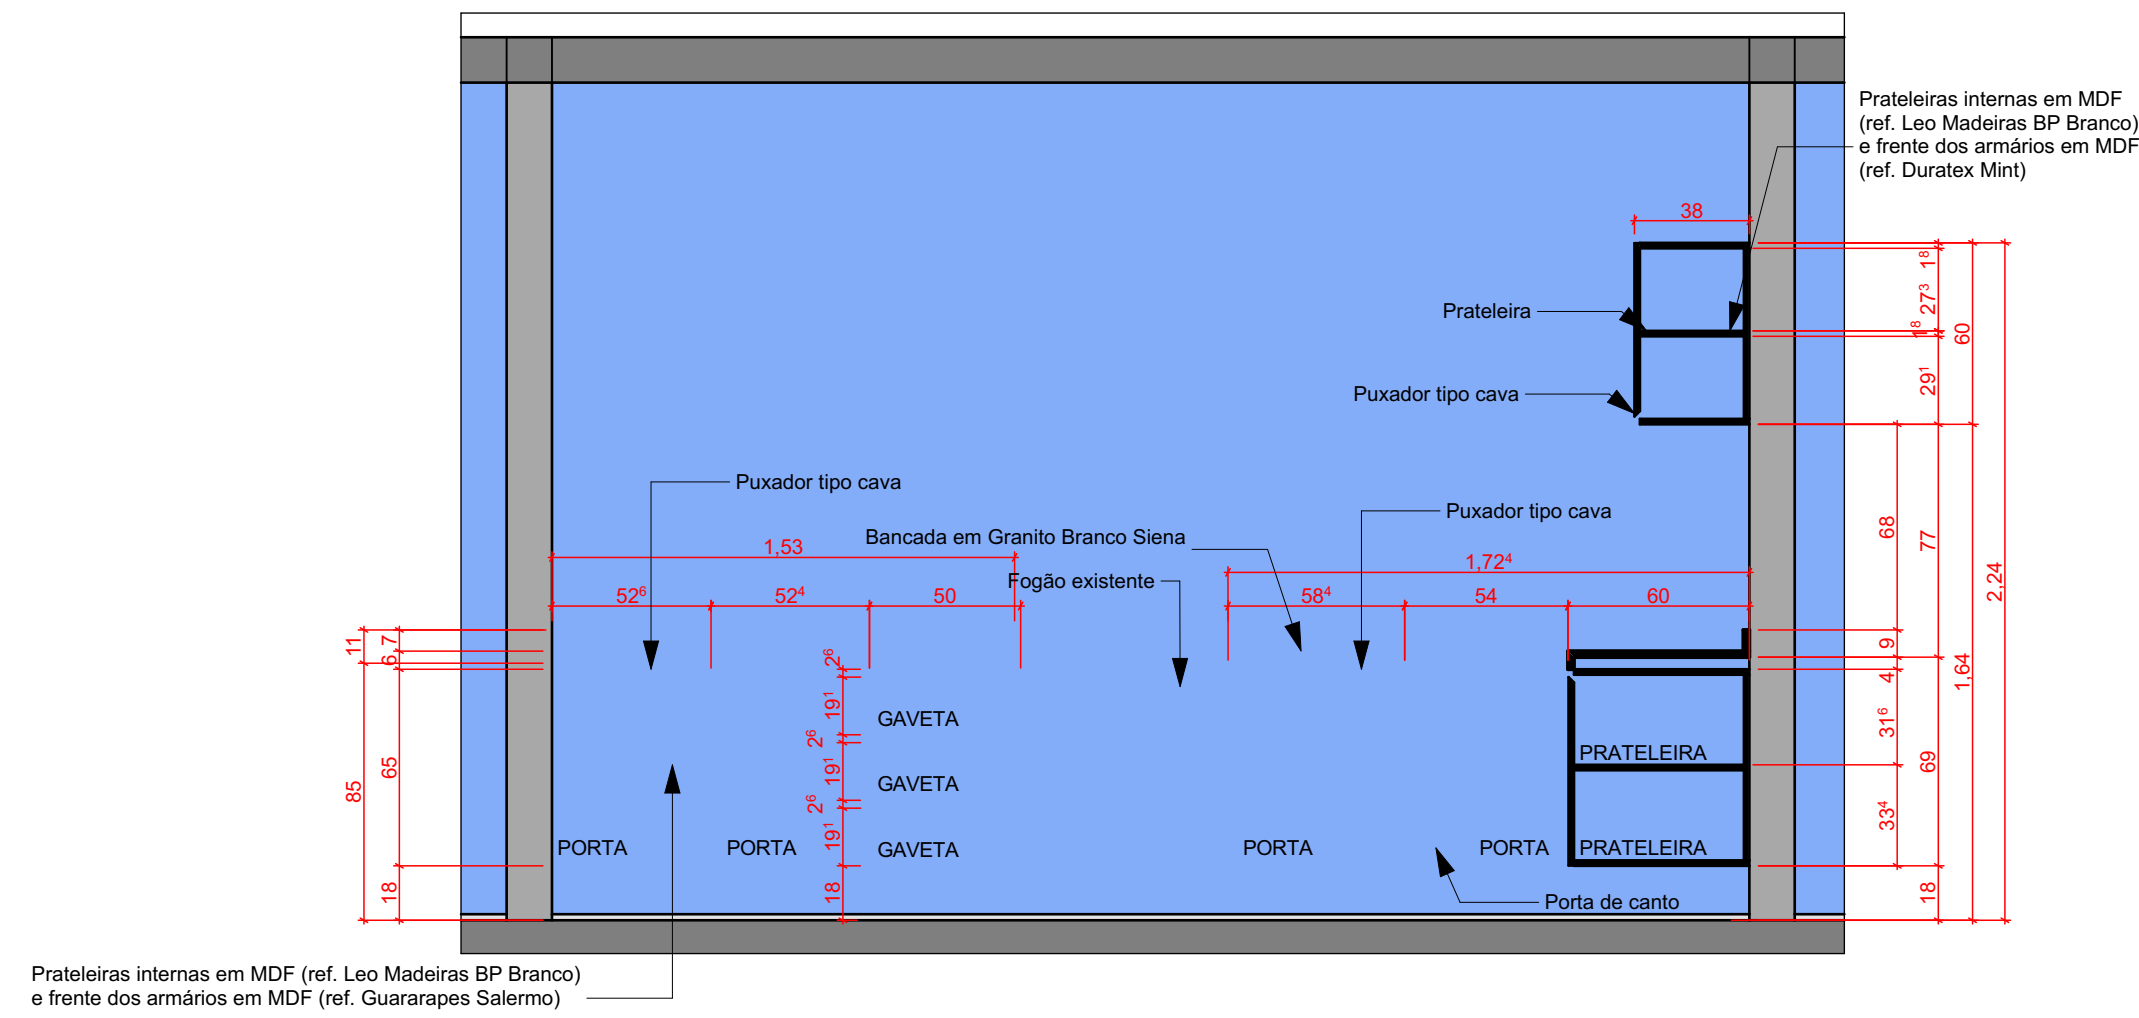


1.0 ARMÁRIO ÁREA MOLHADA FOLHA 07
Escala: 1:25

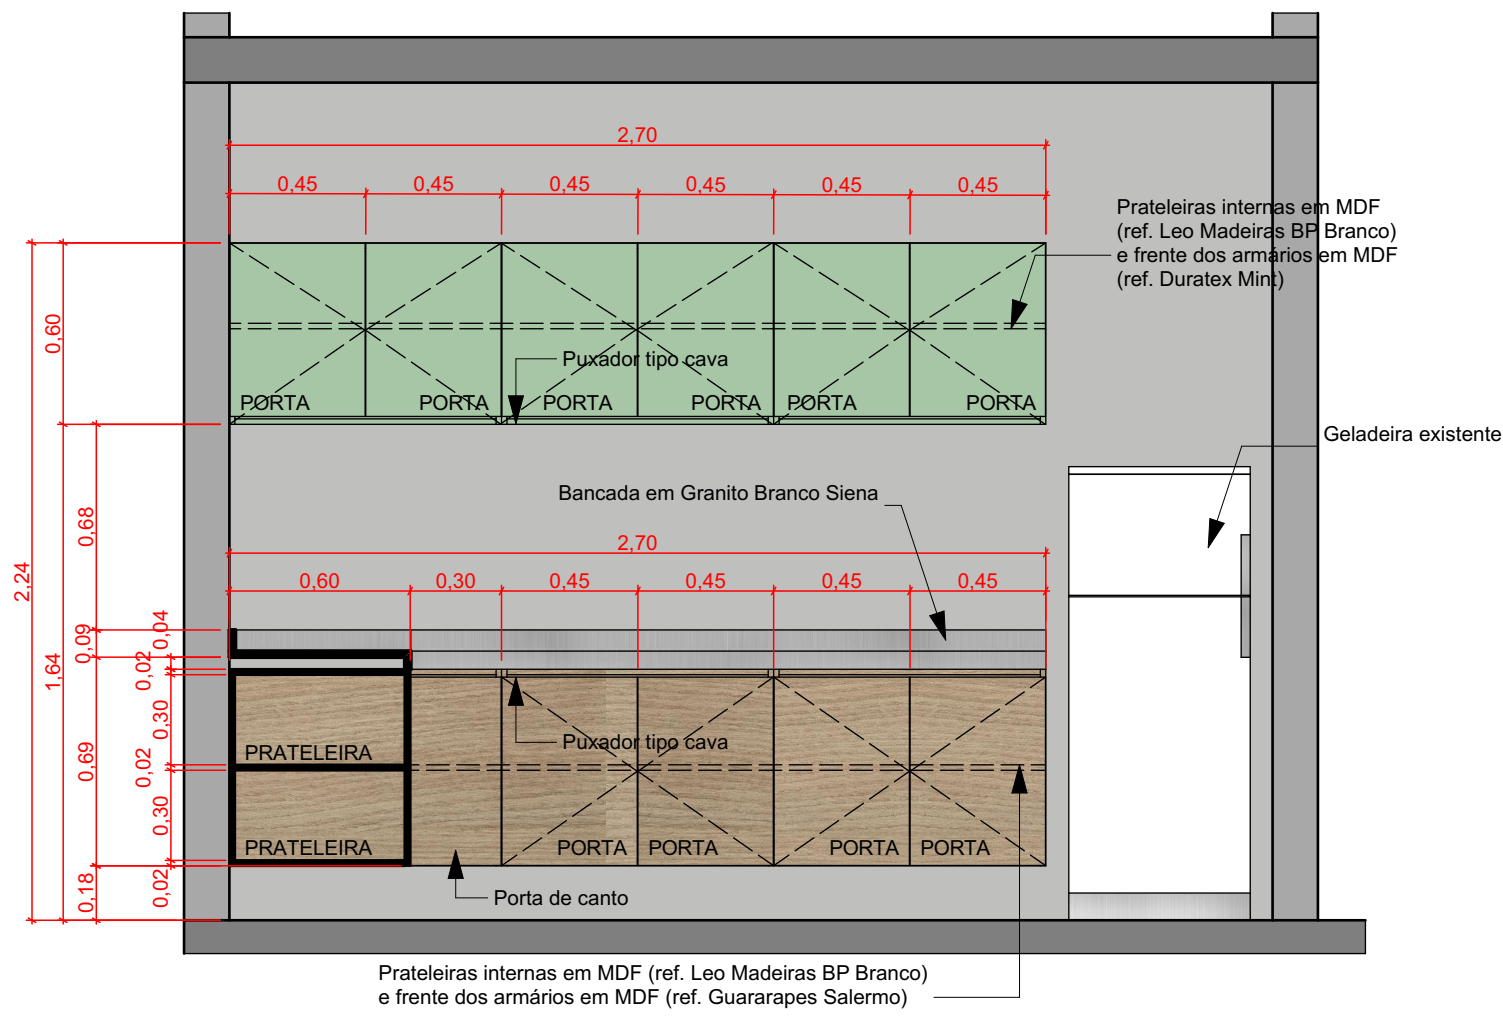


1.1 ARMÁRIO ÁREA SECA FOLHA 07
Escala: 1:25

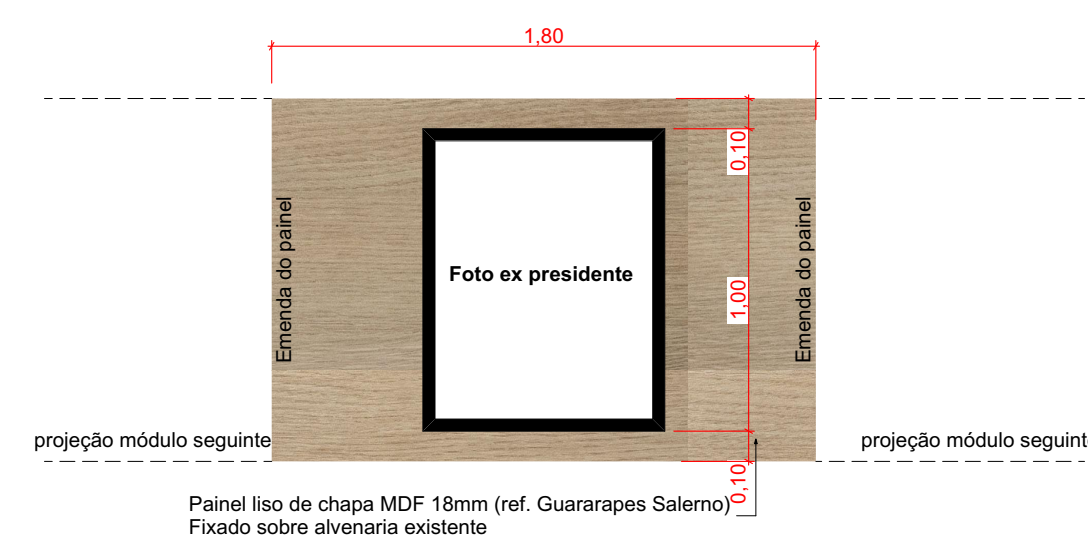


2.0 DET. MÓDULO GALERIA FOLHA 02
Escala: 1:25

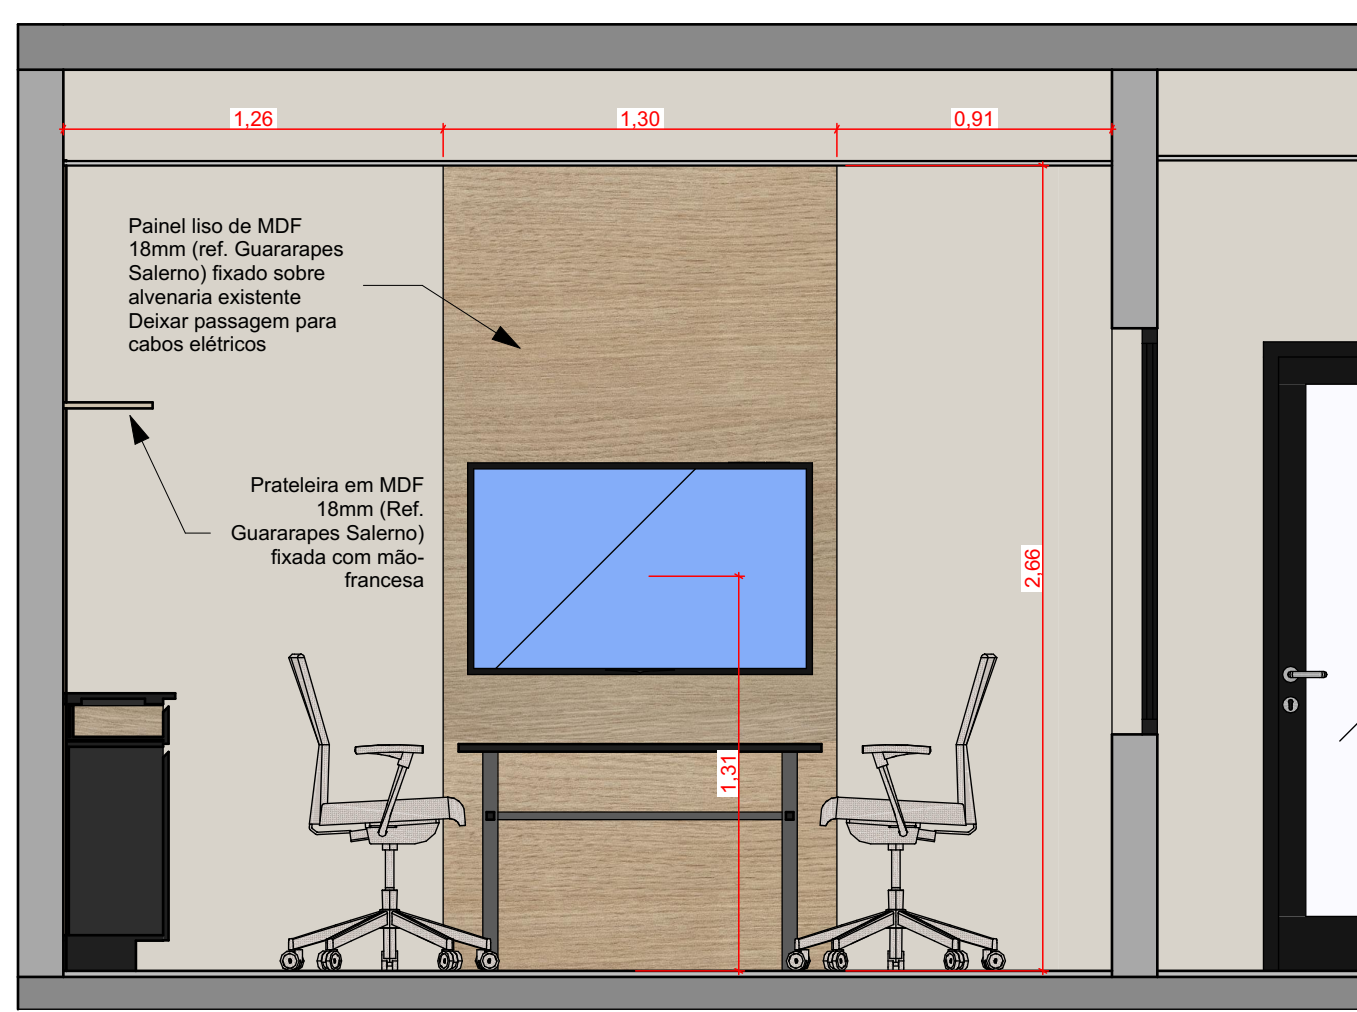


3.0 PAINÉL TV FOLHA 12
Escala: 1:25

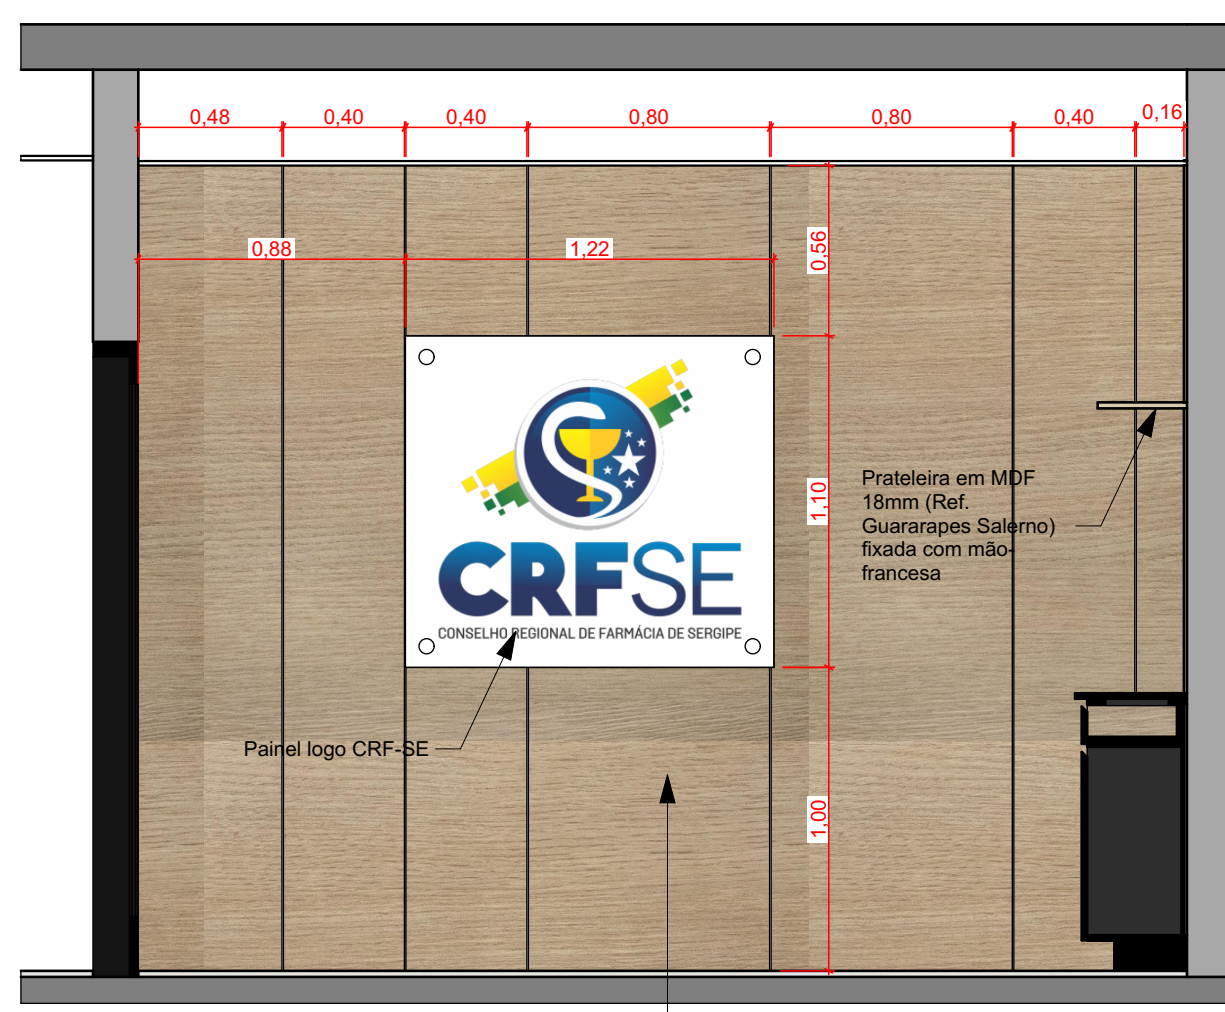


3.1 PAINÉL PAREDE FOLHA 12
Escala: 1:25

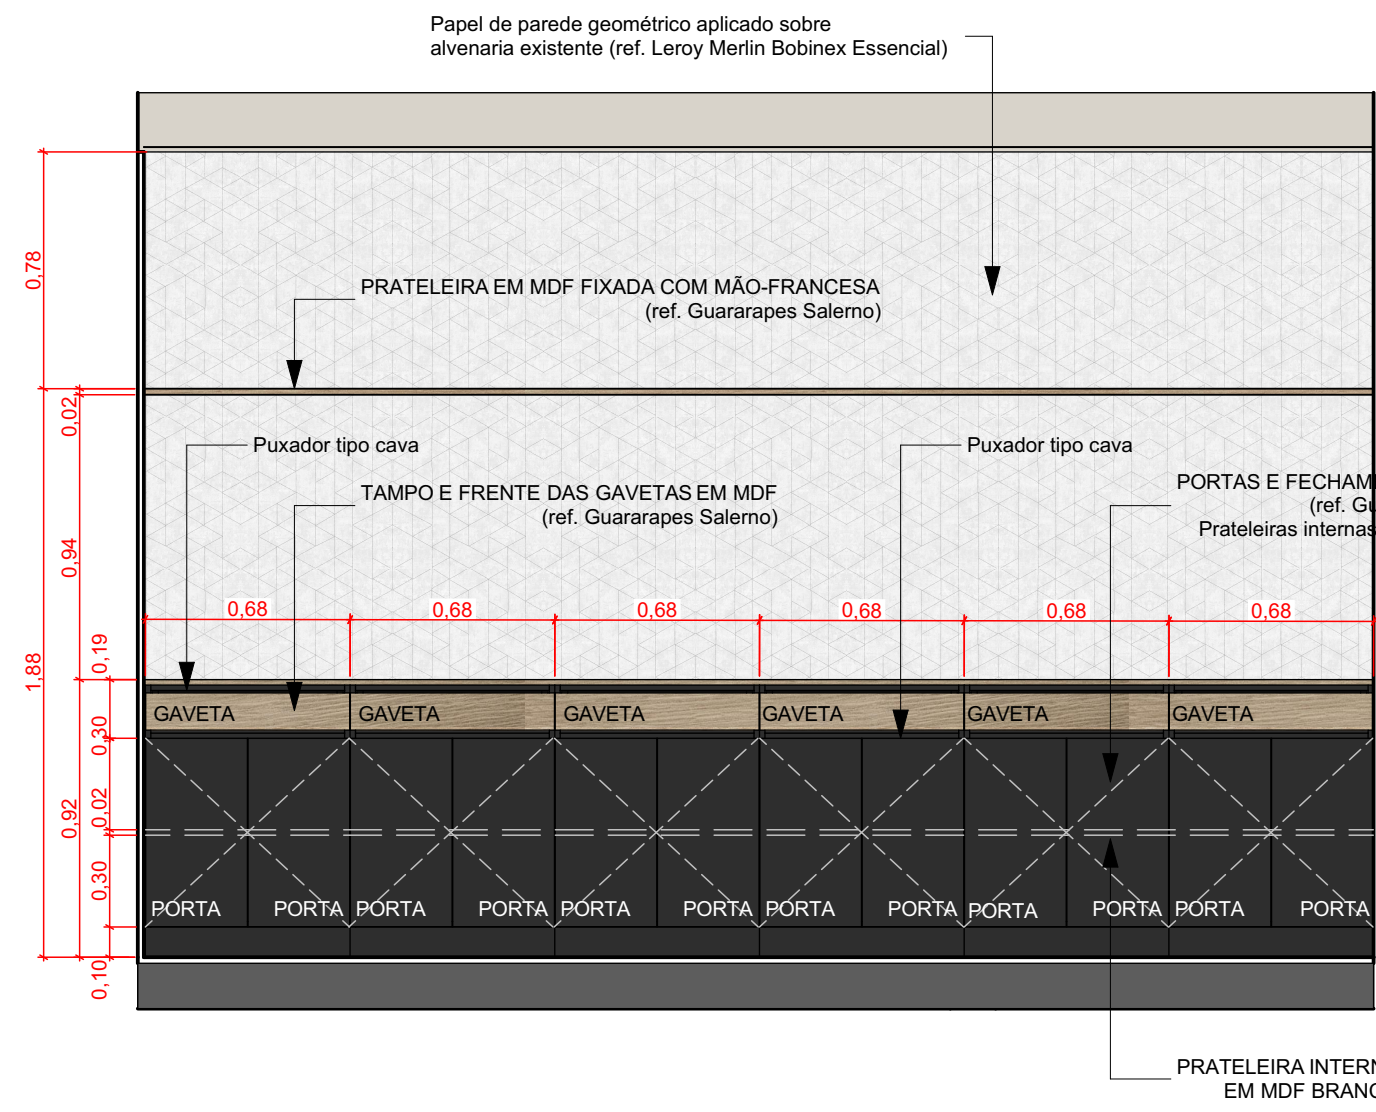


3.2 ARMÁRIO BAIXO FOLHA 12
Escala: 1:25

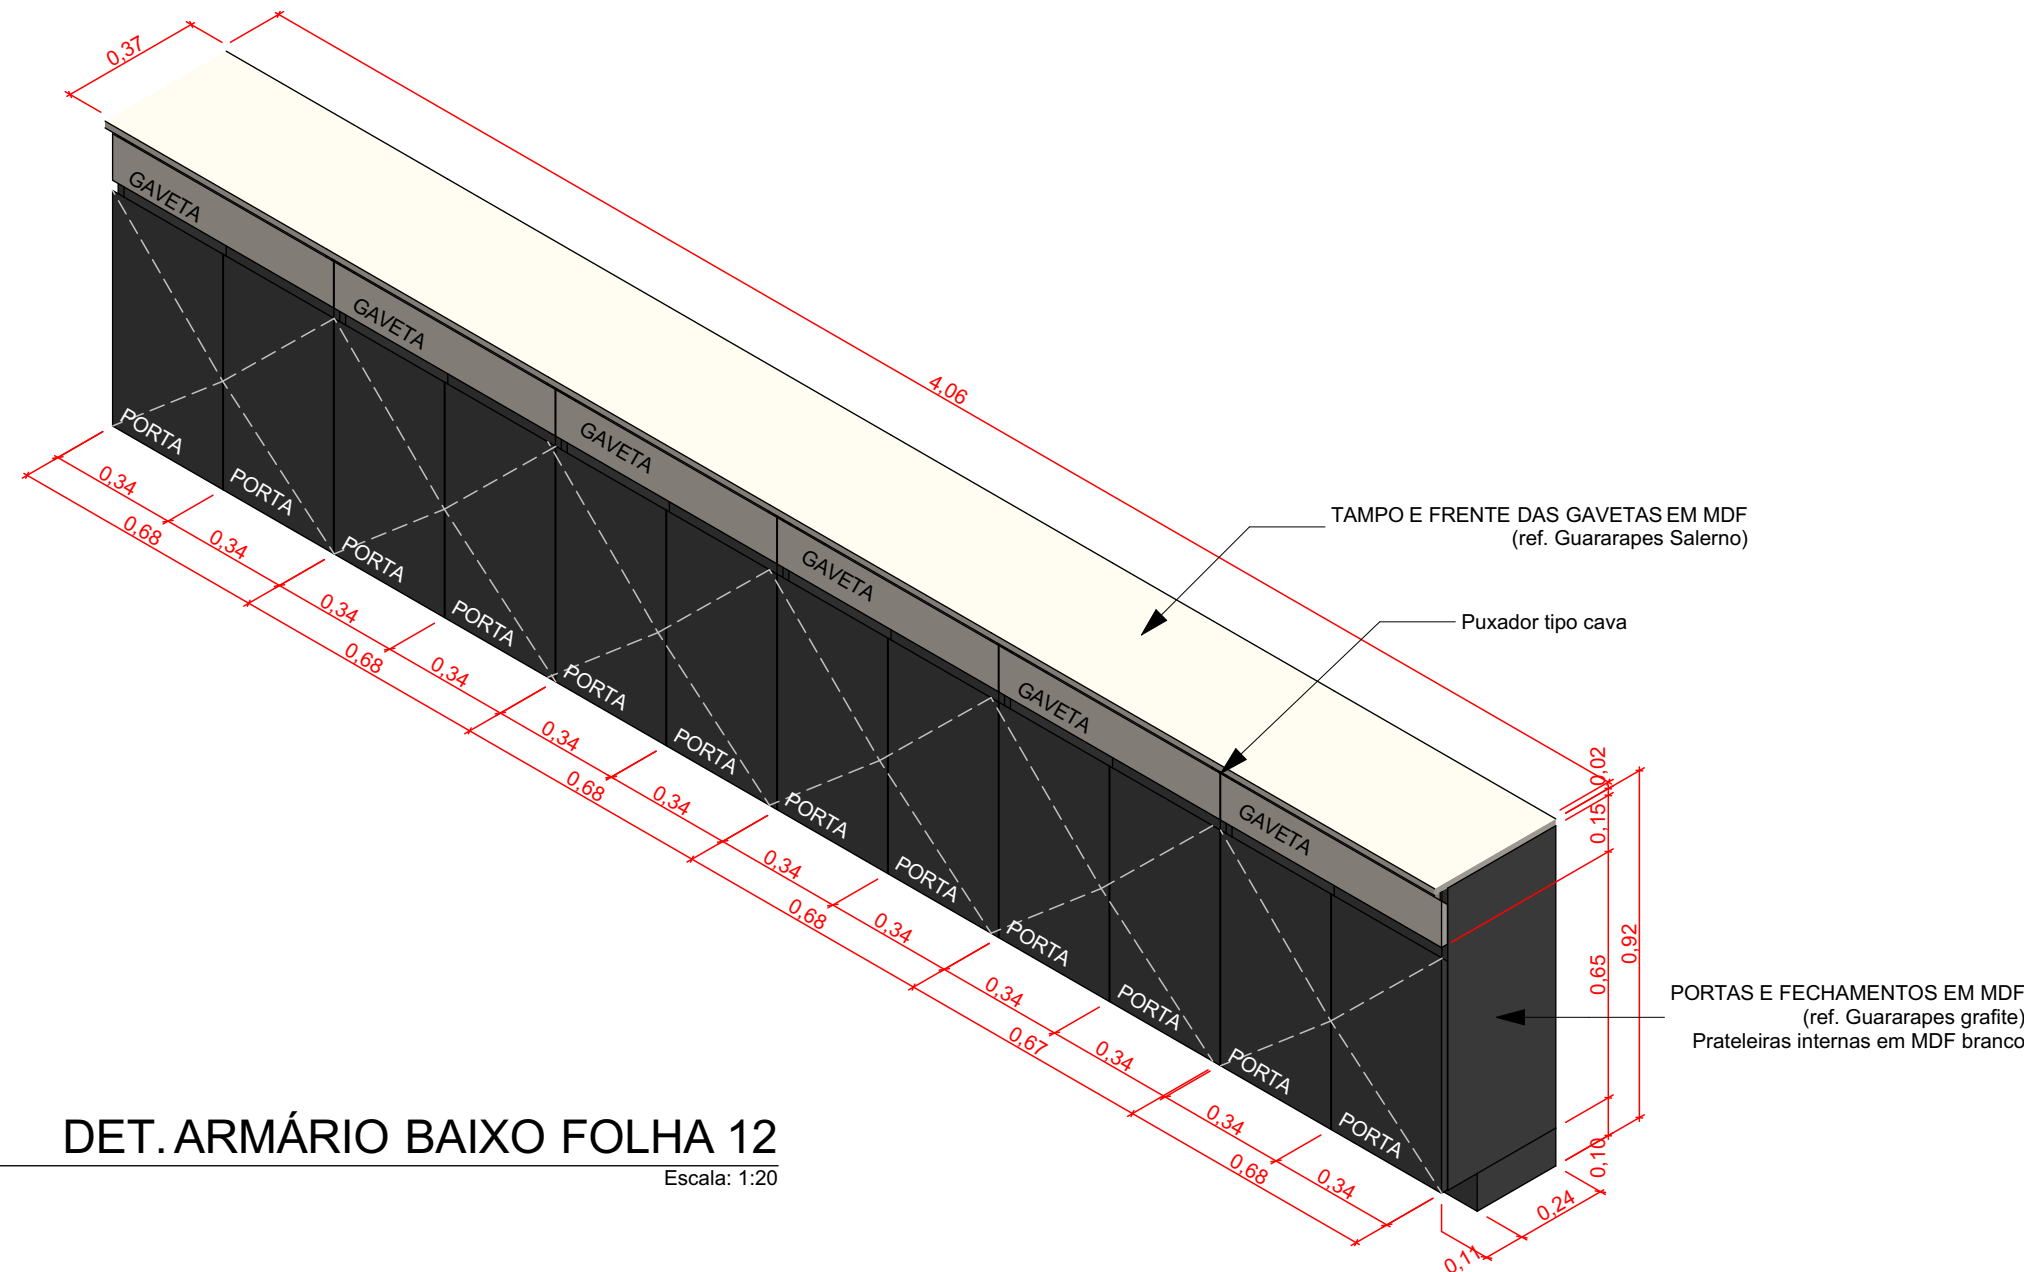


12.5 DET. ARMÁRIO BAIXO FOLHA 12
Escala: 1:20

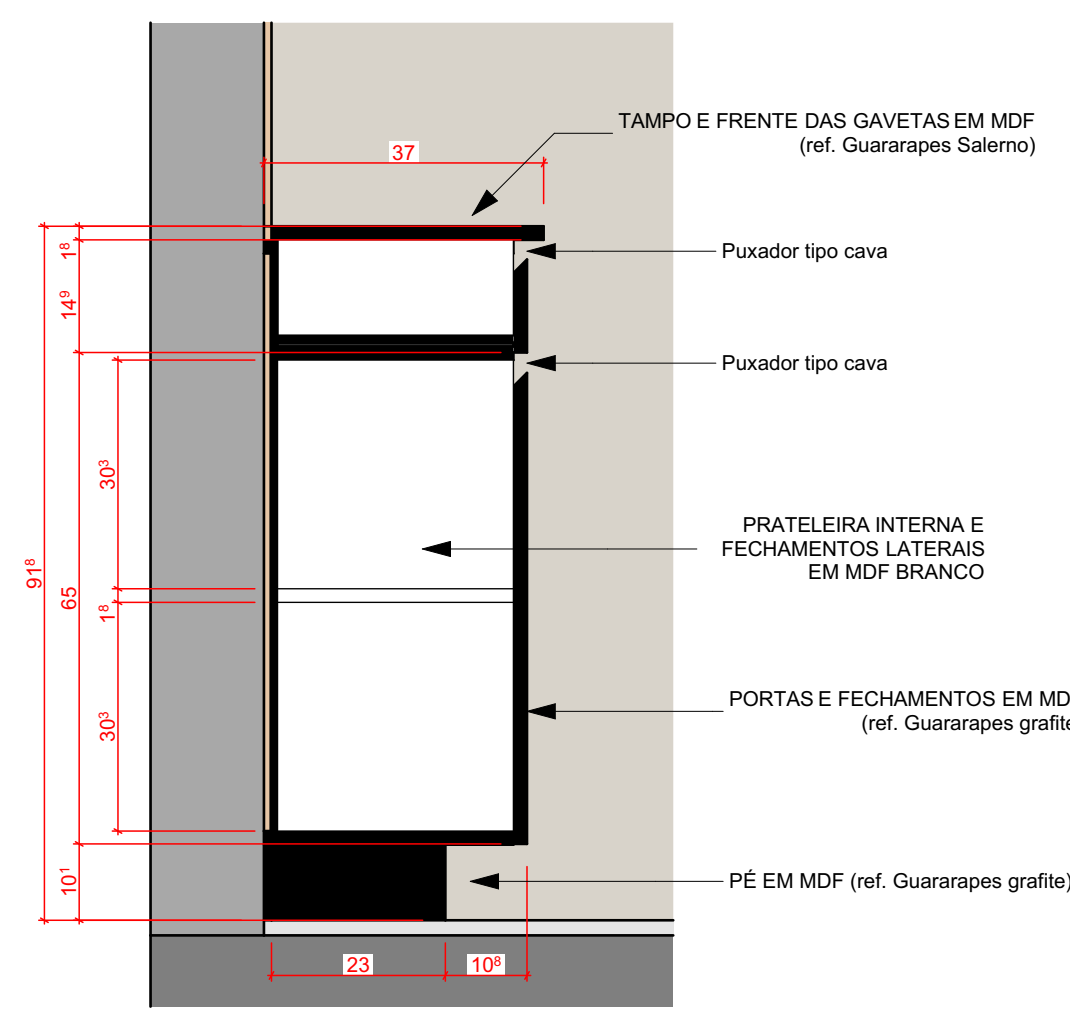


12.6 DET. CORTE ARMÁRIO BAIXO FOLHA 12
Escala: 1:10

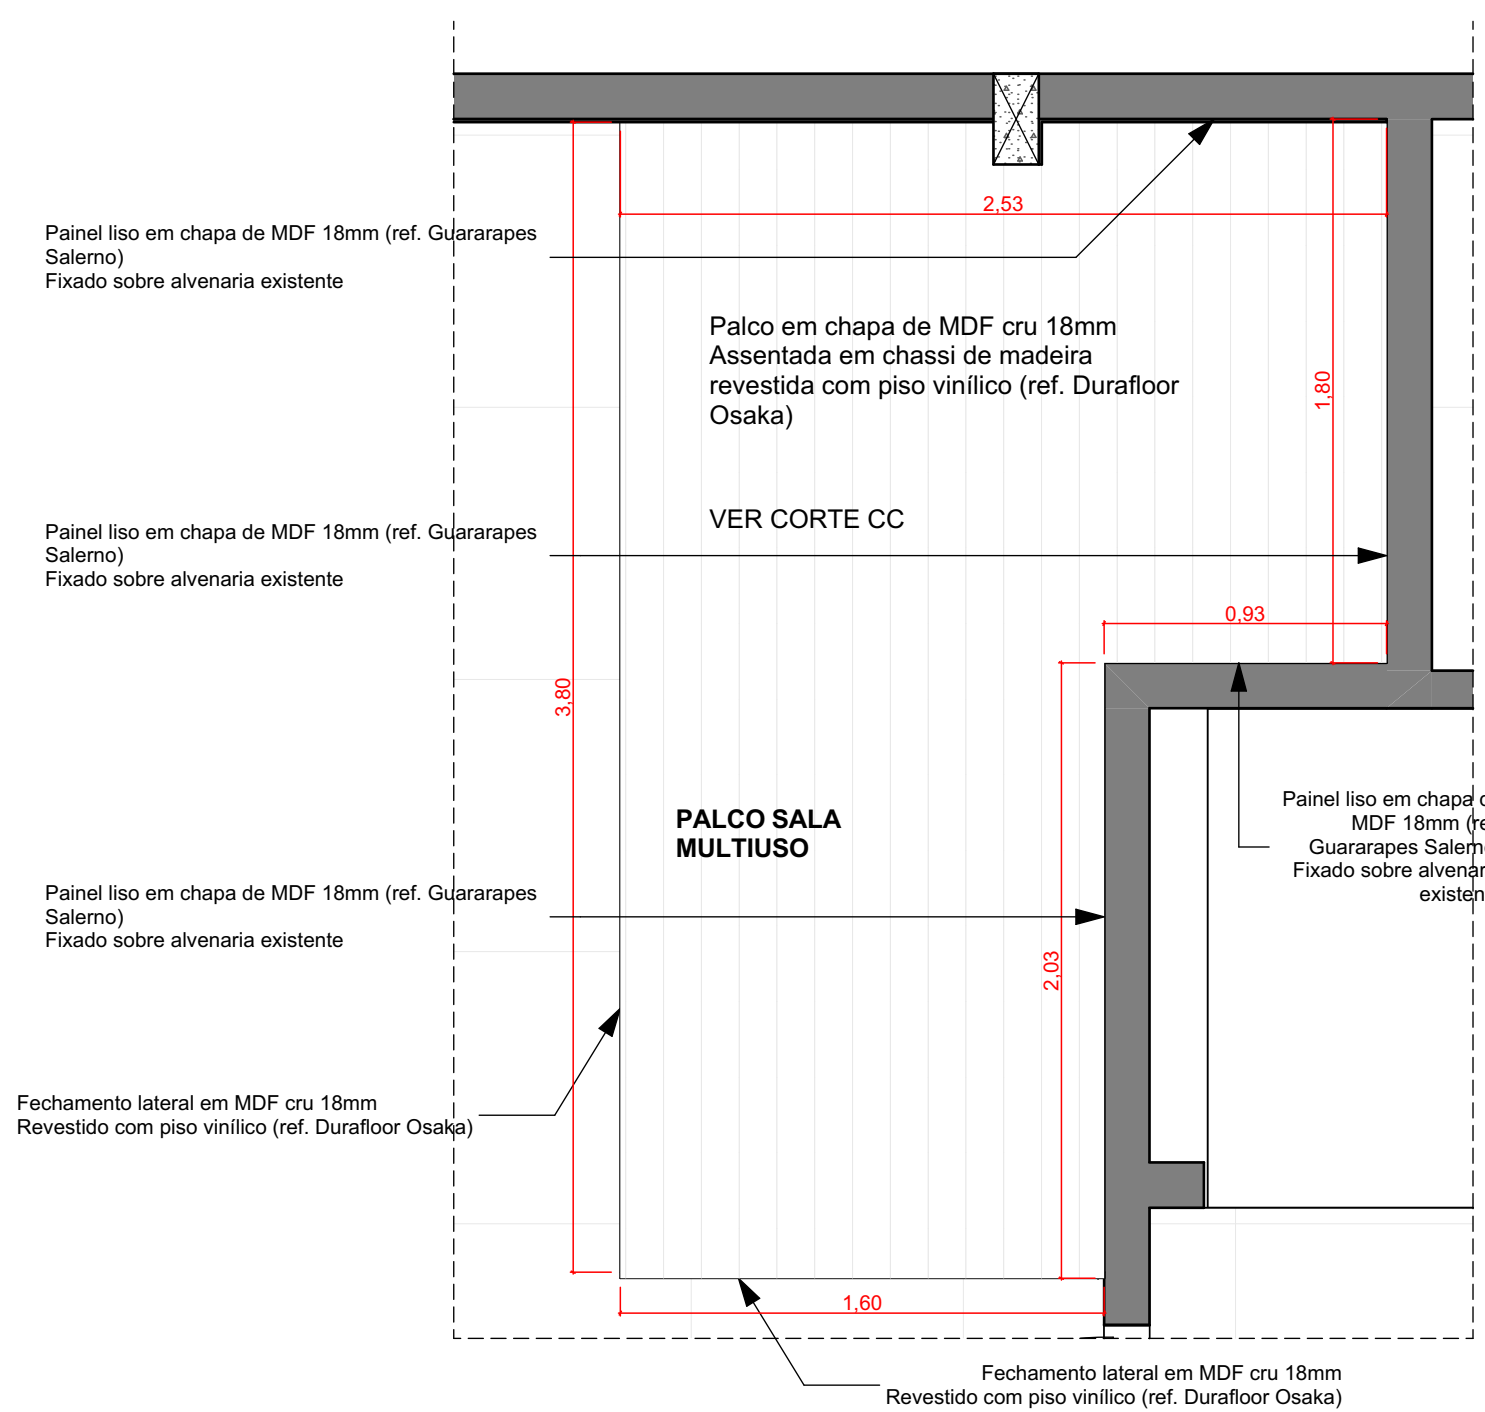

9.1 DET. PALCO FOLHA 08
Escala: 1:25

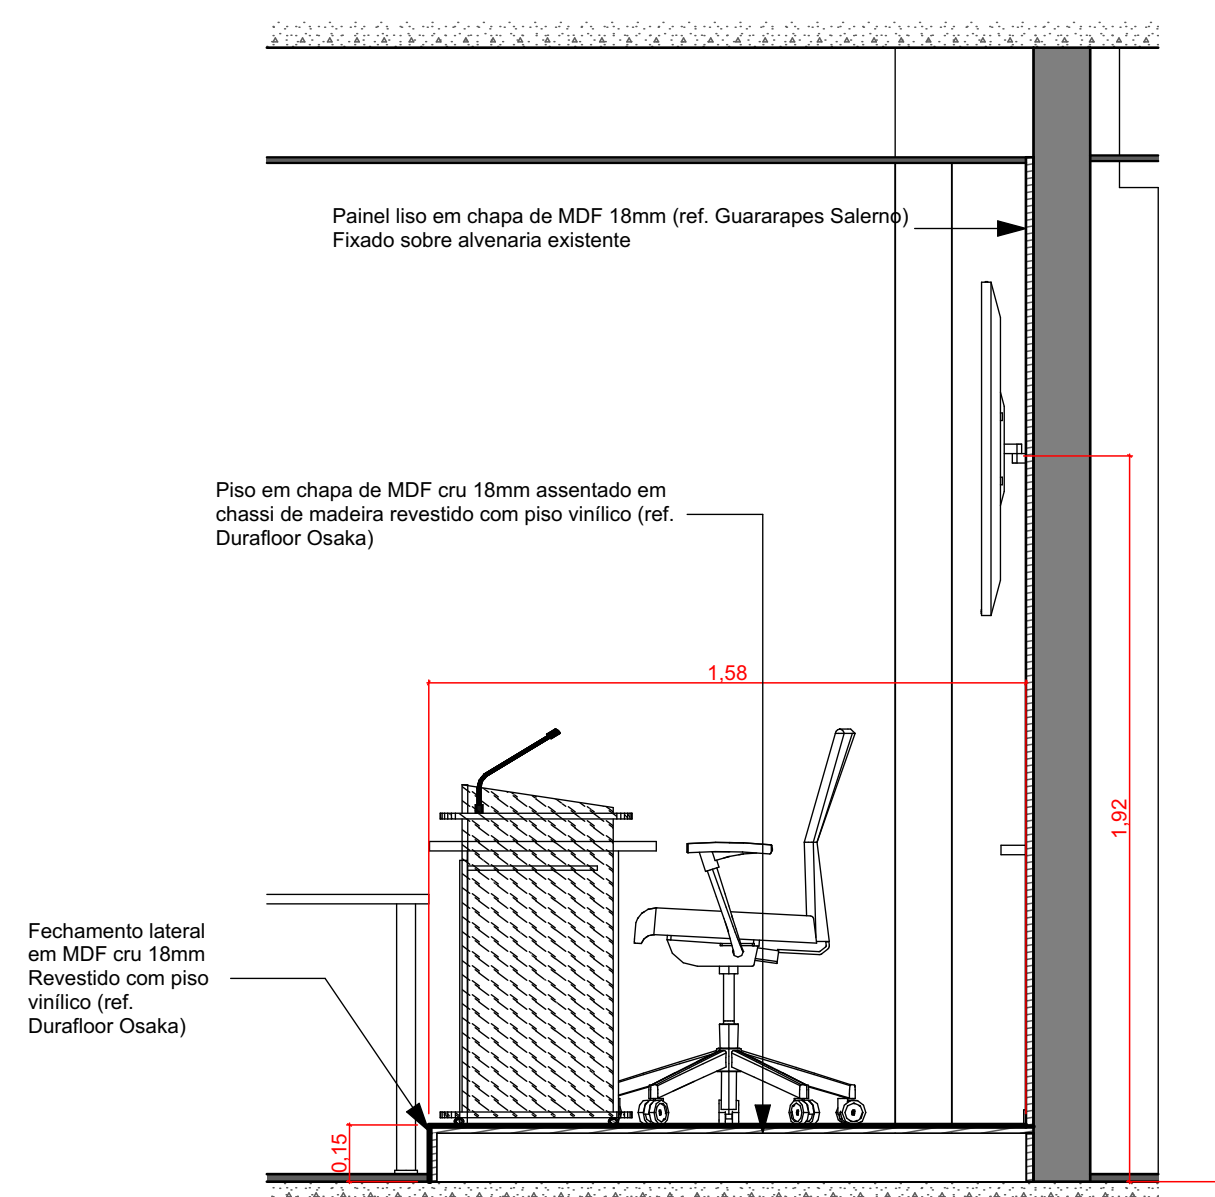

9.2 CORTE LOCALIZADO - PALCO FOLHA 08
Escala: 1:20

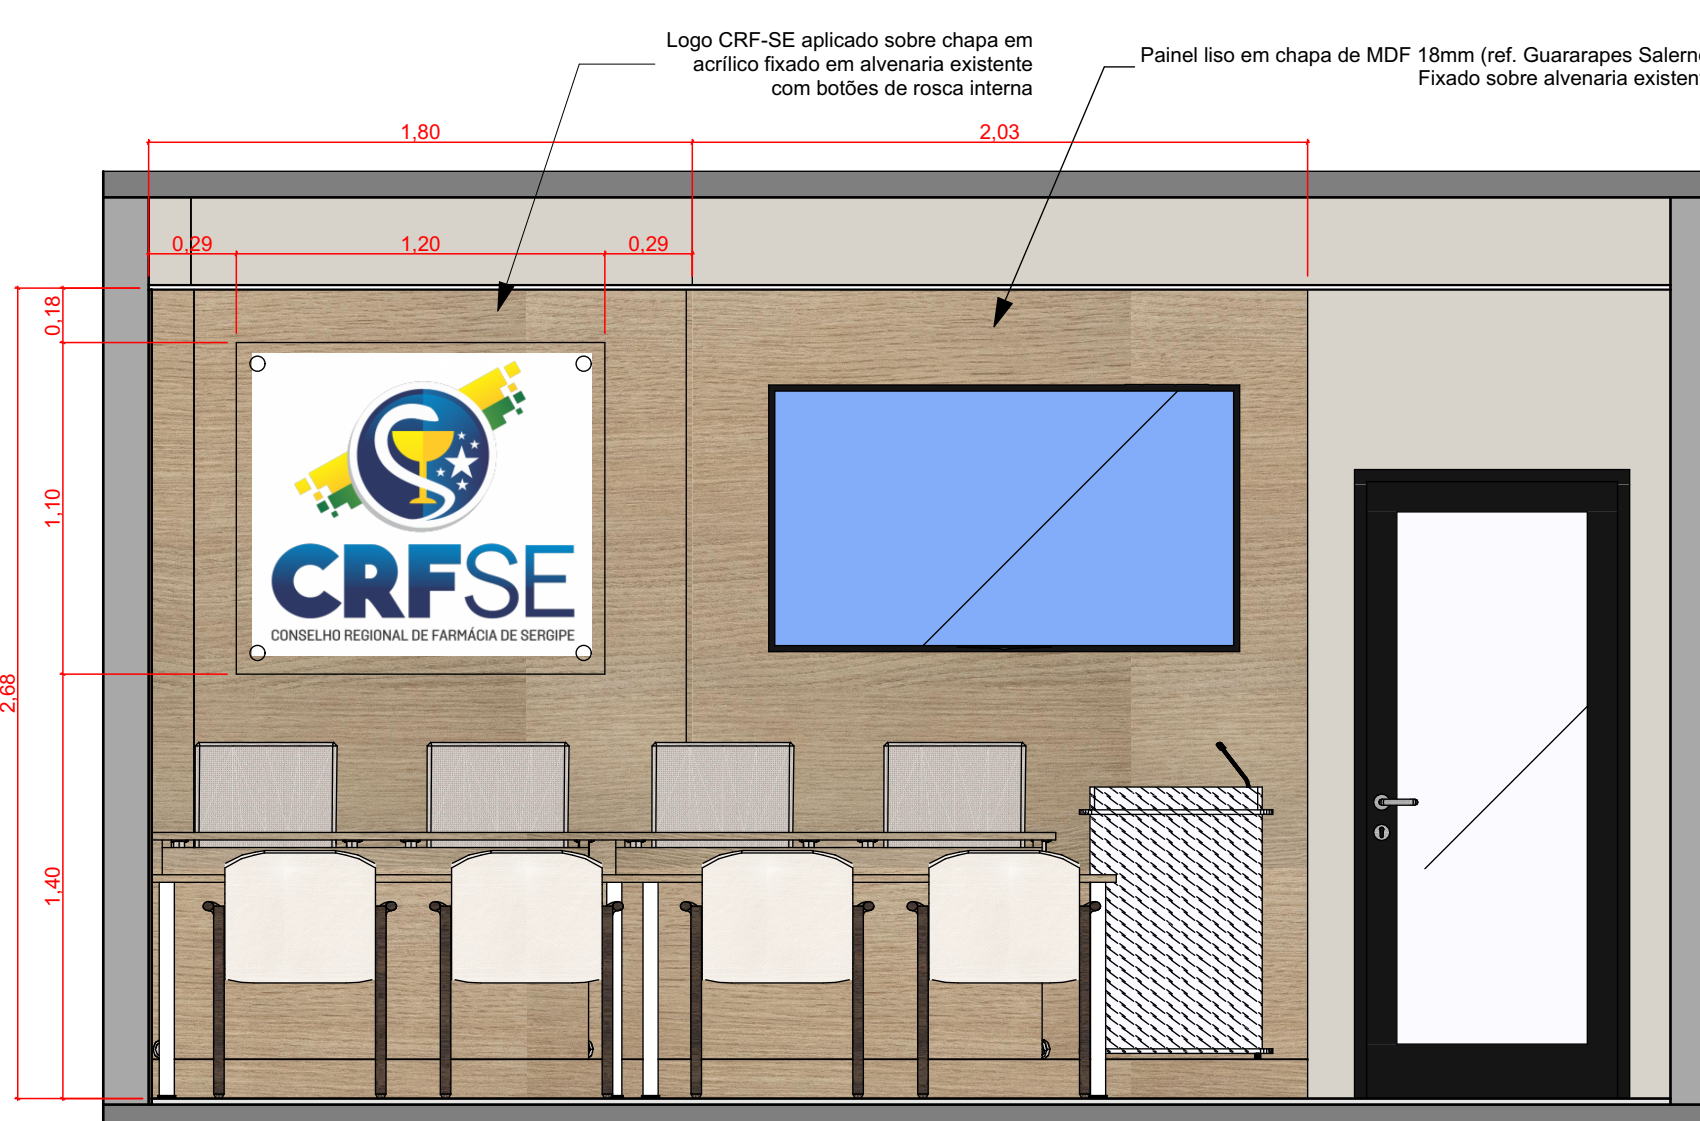

1. PAINEL AUDITÓRIO FOLHA 10
Escala: 1:25

- Notas:
- 1) O mobiliário constante deste projeto foi indicado em caráter referencial, e pode ser substituído por equivalente técnico, não representando especificação ou exclusividade de marca.
 - 2) O mobiliário constante deste projeto está sujeito a disponibilidade local. Qualquer substituição por equivalente técnico pode ser realizada mediante consulta ao autor do projeto.
 - 3) As cores indicadas em painéis de MDF e de piso vinílico foram em caráter referencial, e as fabricantes foram indicadas como referência. As cores devem ser aprovadas através de amostras junto ao cliente antes do efetivo fornecimento.
 - 4) O papel de parede indicado está sujeito a disponibilidade local. Pode ser substituído por equivalente técnico mediante consulta ao autor do projeto.
 - 5) Piso, forro e iluminação foram mantidos conforme existente, de acordo com o escopo deste projeto.
 - 6) Sempre imprimir este projeto colorido para sua perfeita leitura e compreensão.
 - 7) Conferir medidas no local.
 - 8) Não usar escala no desenho.
 - 9) Qualquer dúvida, complementação ou sugestão feita por fornecedores será analisada pelo autor do projeto a pedido do CRF-SE.

Sugestão: Pintura interna tinta referência Algodão Egípcio da Suvinil.

Nº	Revisão	Descrição	Modificado por	Data
	1	Emissão inicial	Gabrielly Lacerda	
	2		Gabrielly Lacerda	
	3			
	4			
	5			
	6			
	7			
	8			
	9			
	10			


Cliente		Código do Projeto 177
		Responsável Mazzeo
		Coordenador Mazzeo
		Proposta Mazzeo
		Execução Lacerda

Identificação do Empreendimento	
CRF Sergipe	
Conselho Regional de Farmácia - SE	

Título do Desenho (Assunto e Pagamento)	
Projeto de Interiores	EXECUTIVO
Resumo Móveis Planejados	


Emissão Inicial	
27/06/2025	

Autor do Projeto	
Sigla / Folha N°	

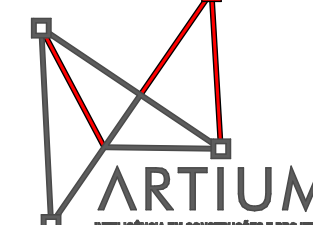
	
15	

Revisão	
Escala	INDICADA


Arquivo Eletrônico	
--------------------	--

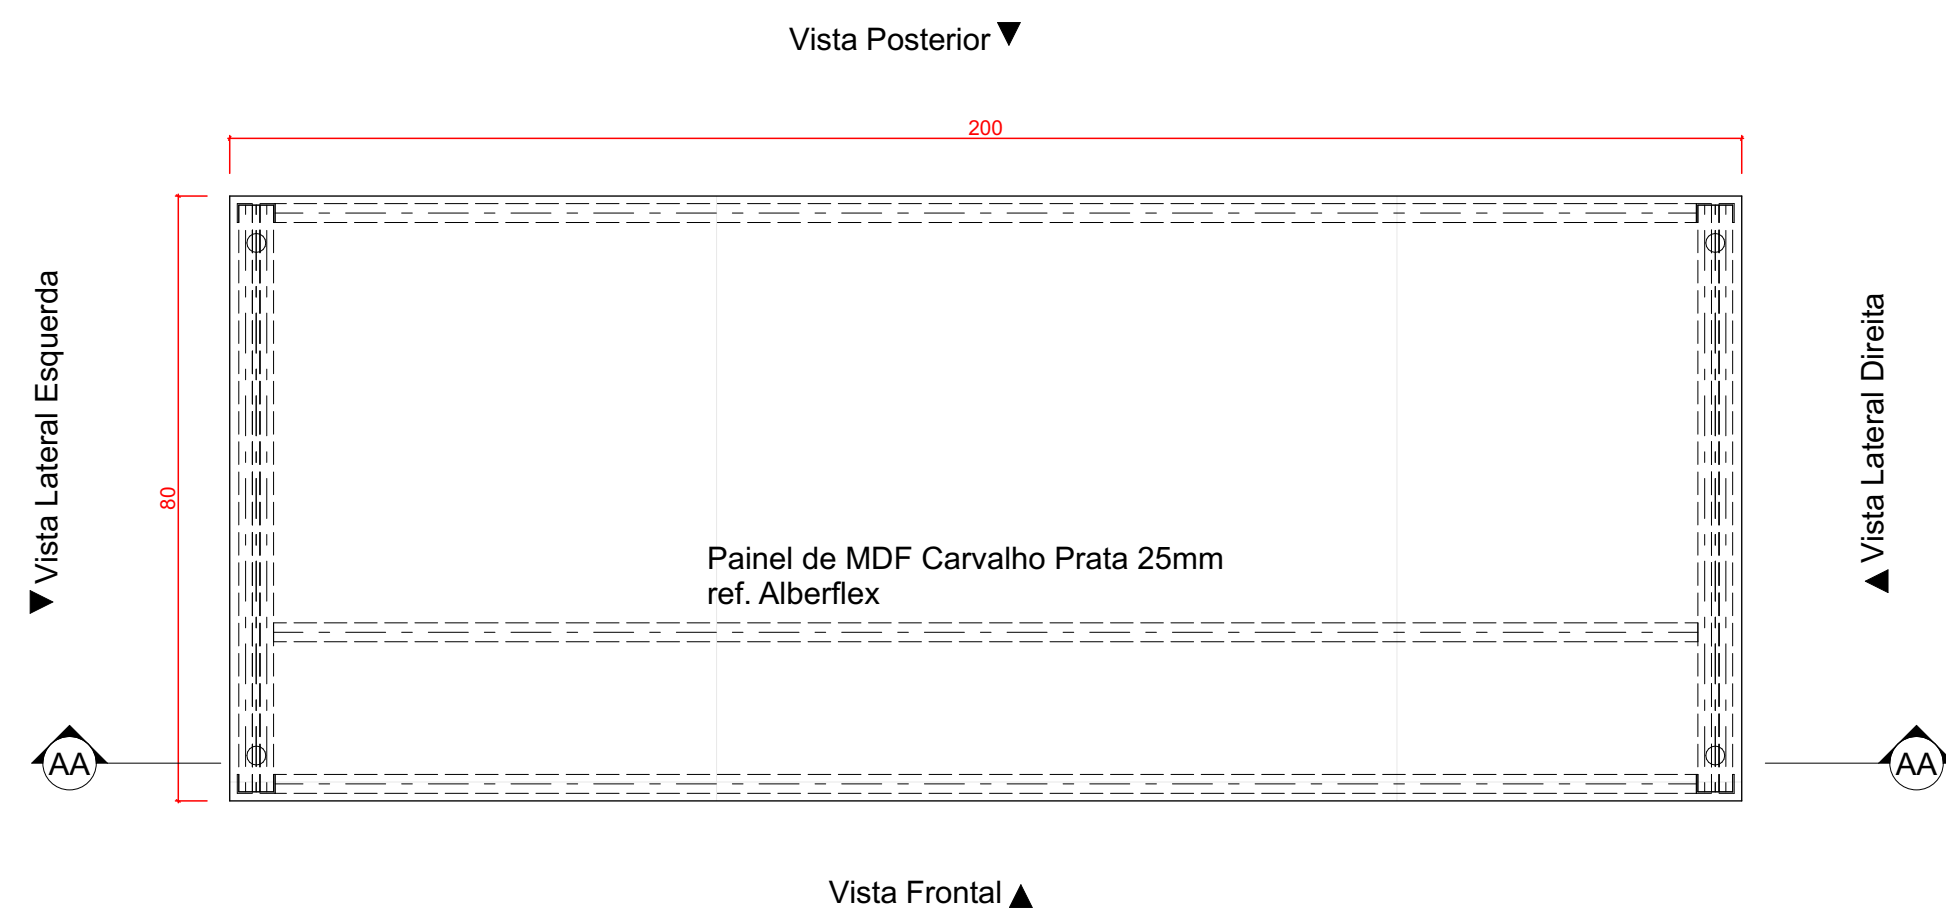


1.0 Planta Mesa Presidente
Escala: 1:10

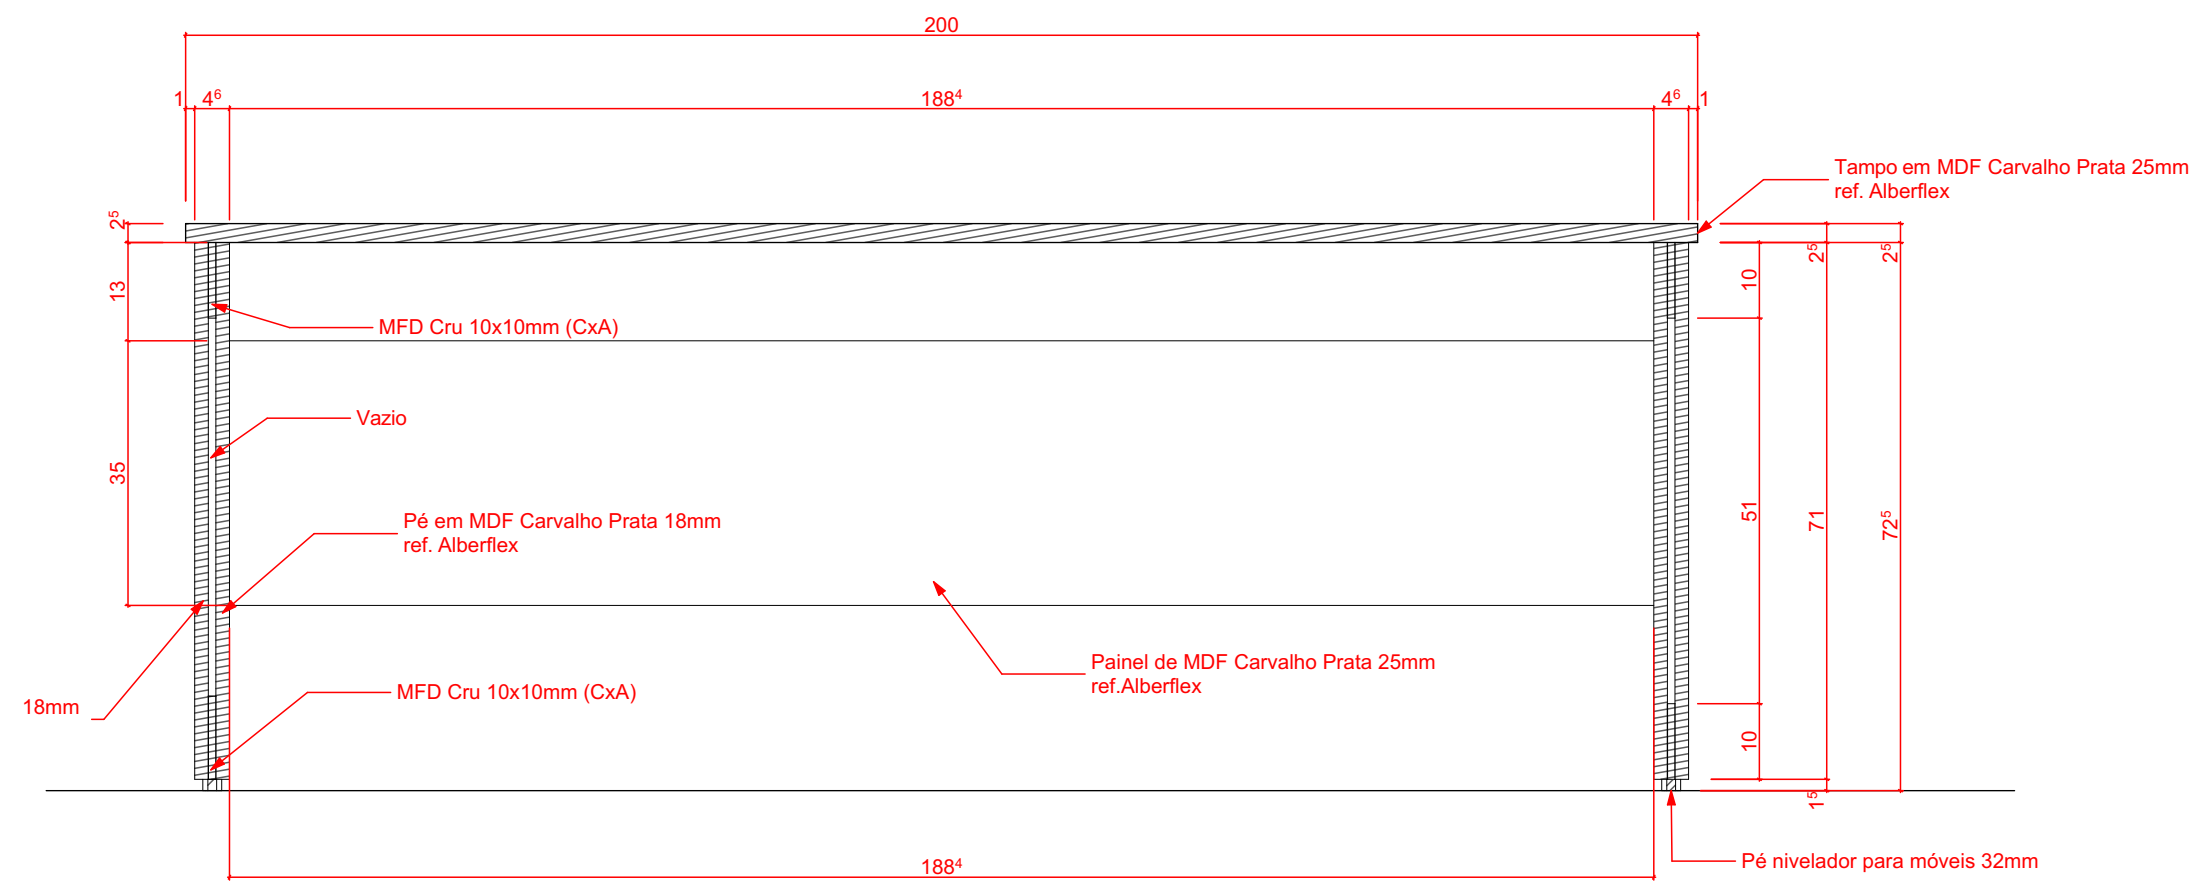


1.1 Corte AA Mesa Presidente
Escala: 1:10

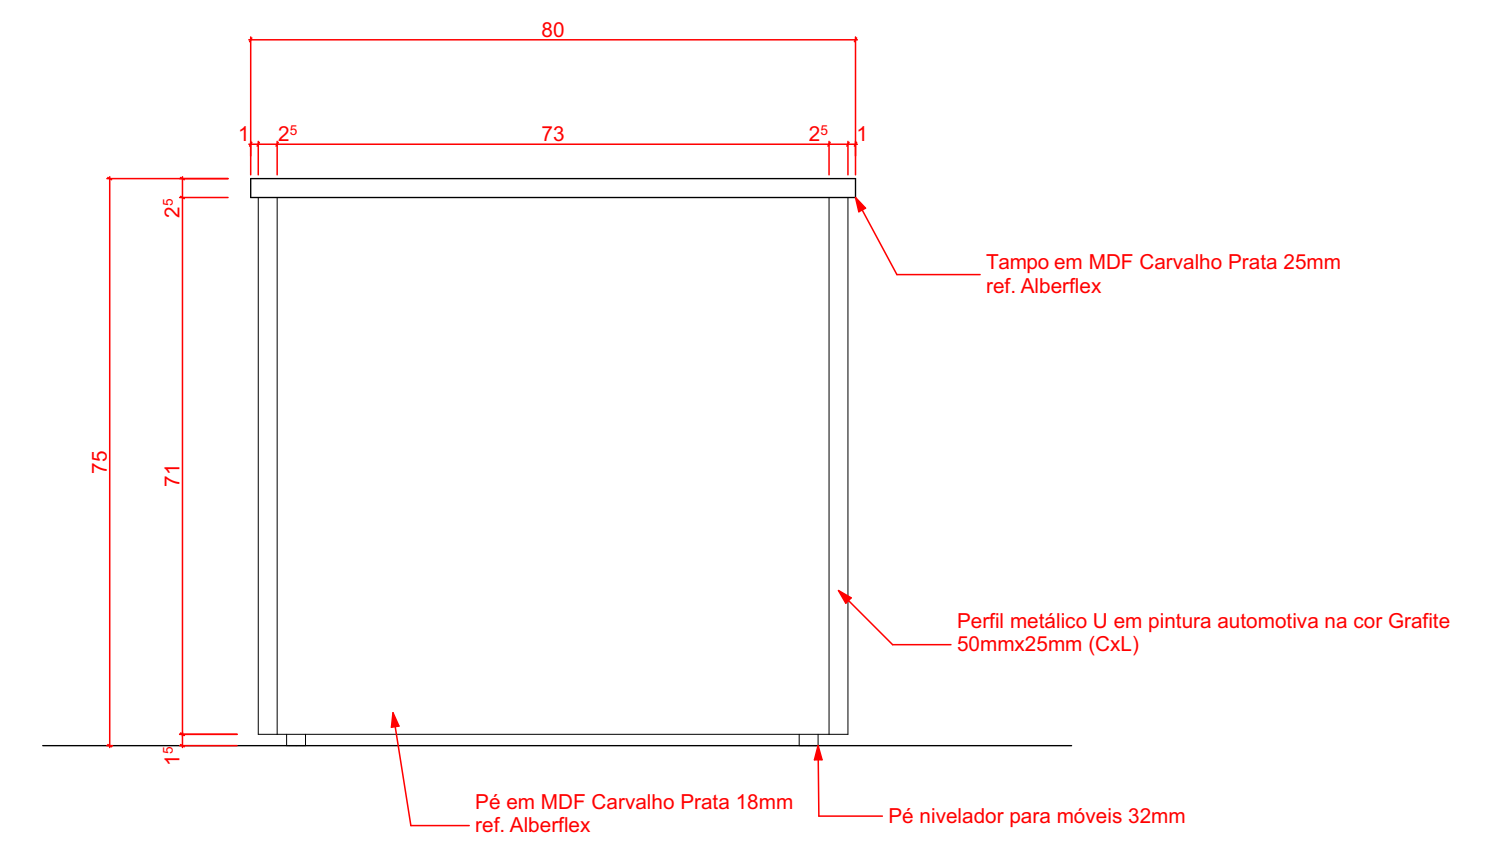


1.3 Vista Lateral Direita Mesa Presidente
Escala: 1:10

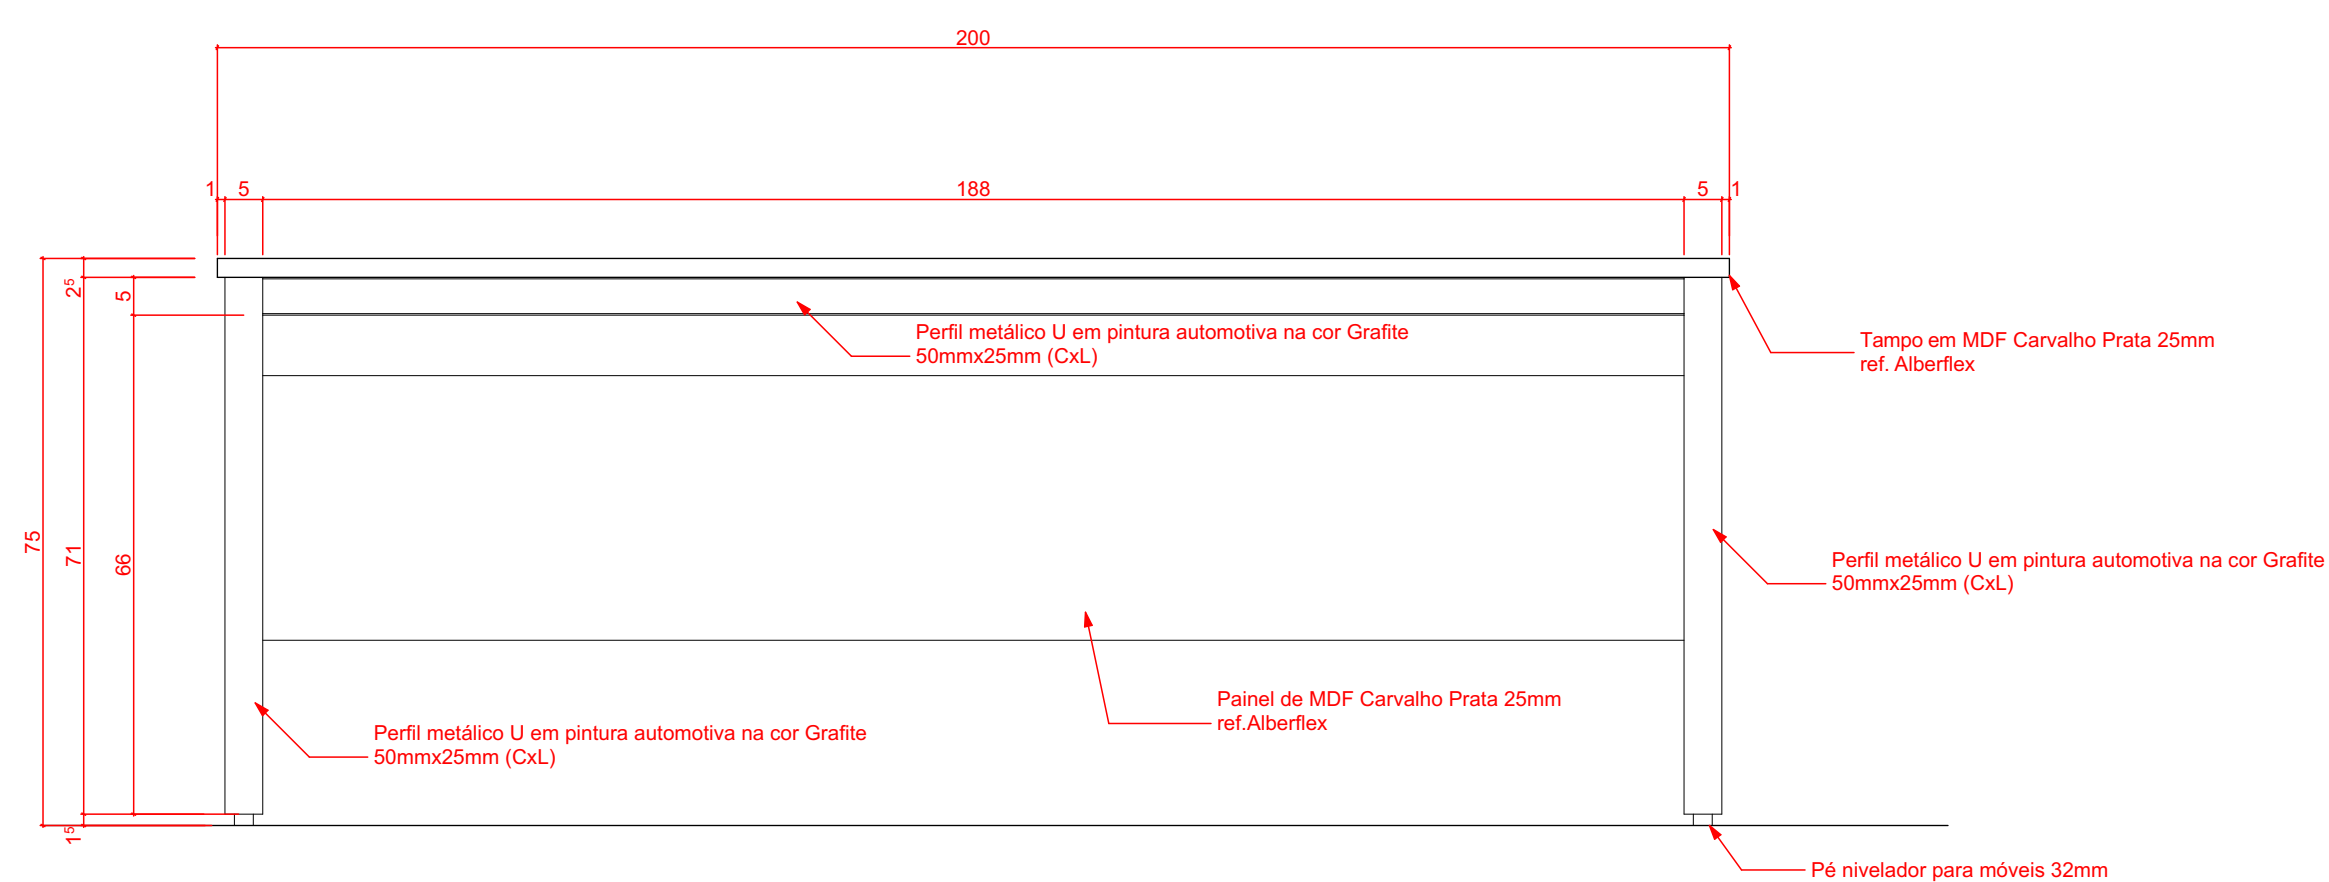


1.2 Vista Posterior Mesa Presidente
Escala: 1:10

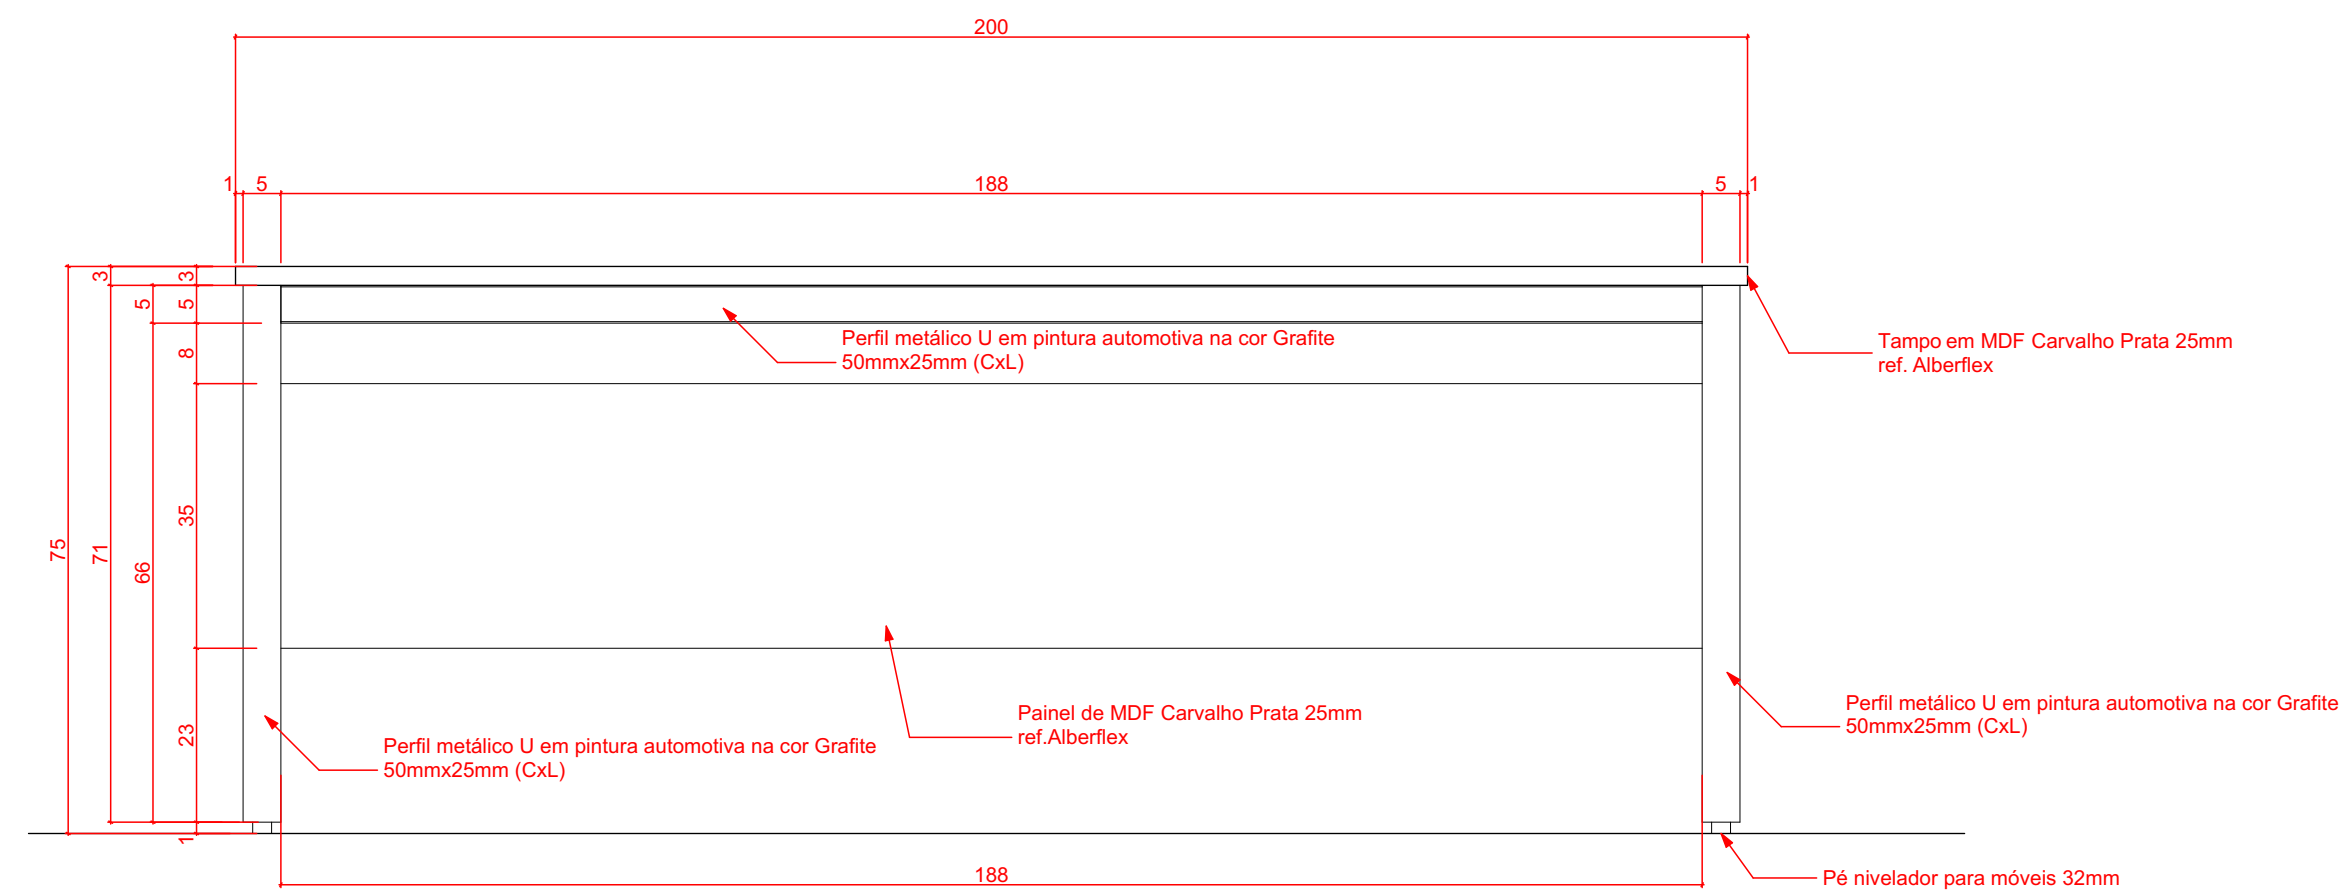

1.4 Vista Frontal Mesa Presidente
Escala: 1:10

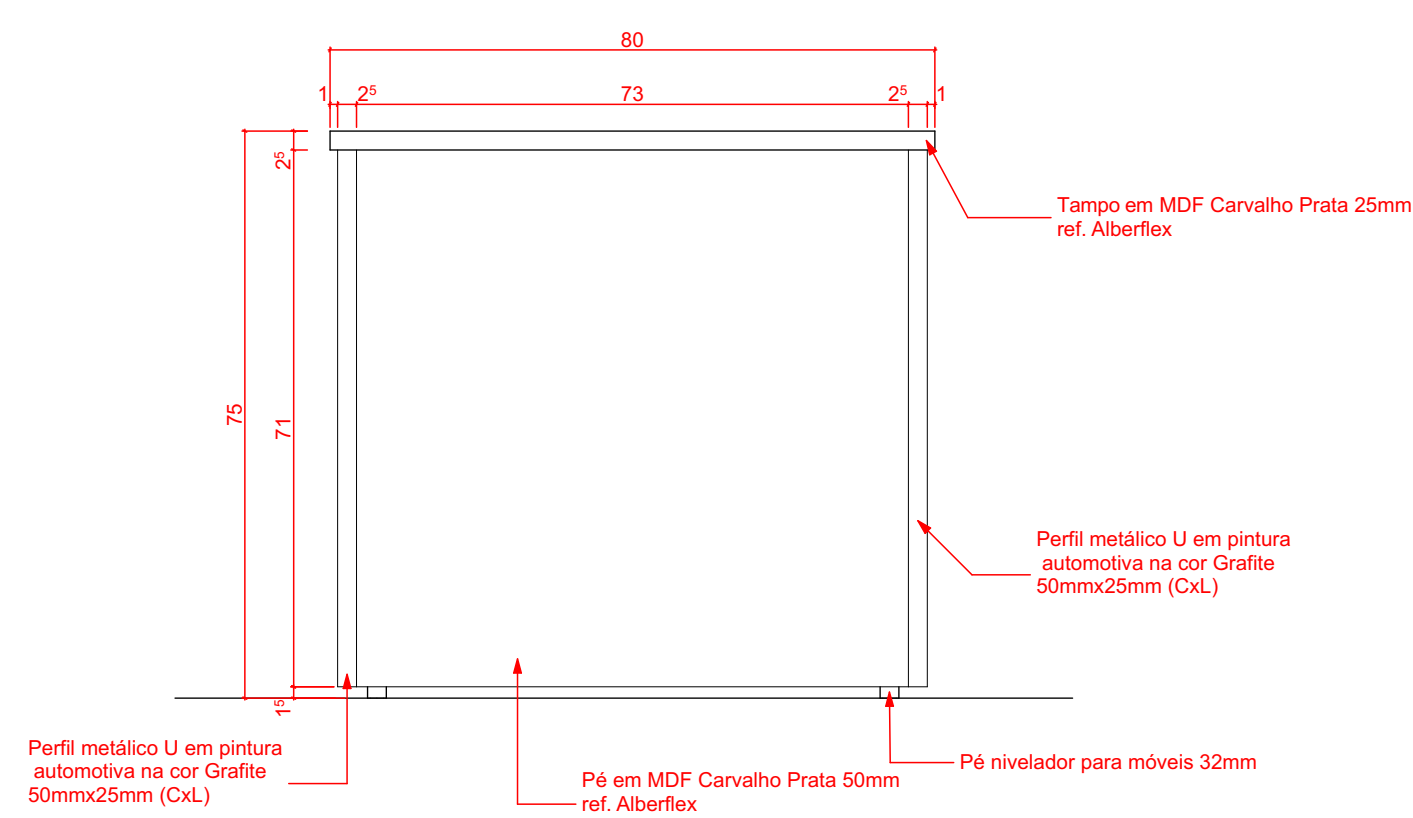

1.5 Vista Lateral Esquerda Mesa Presidente
Escala: 1:10

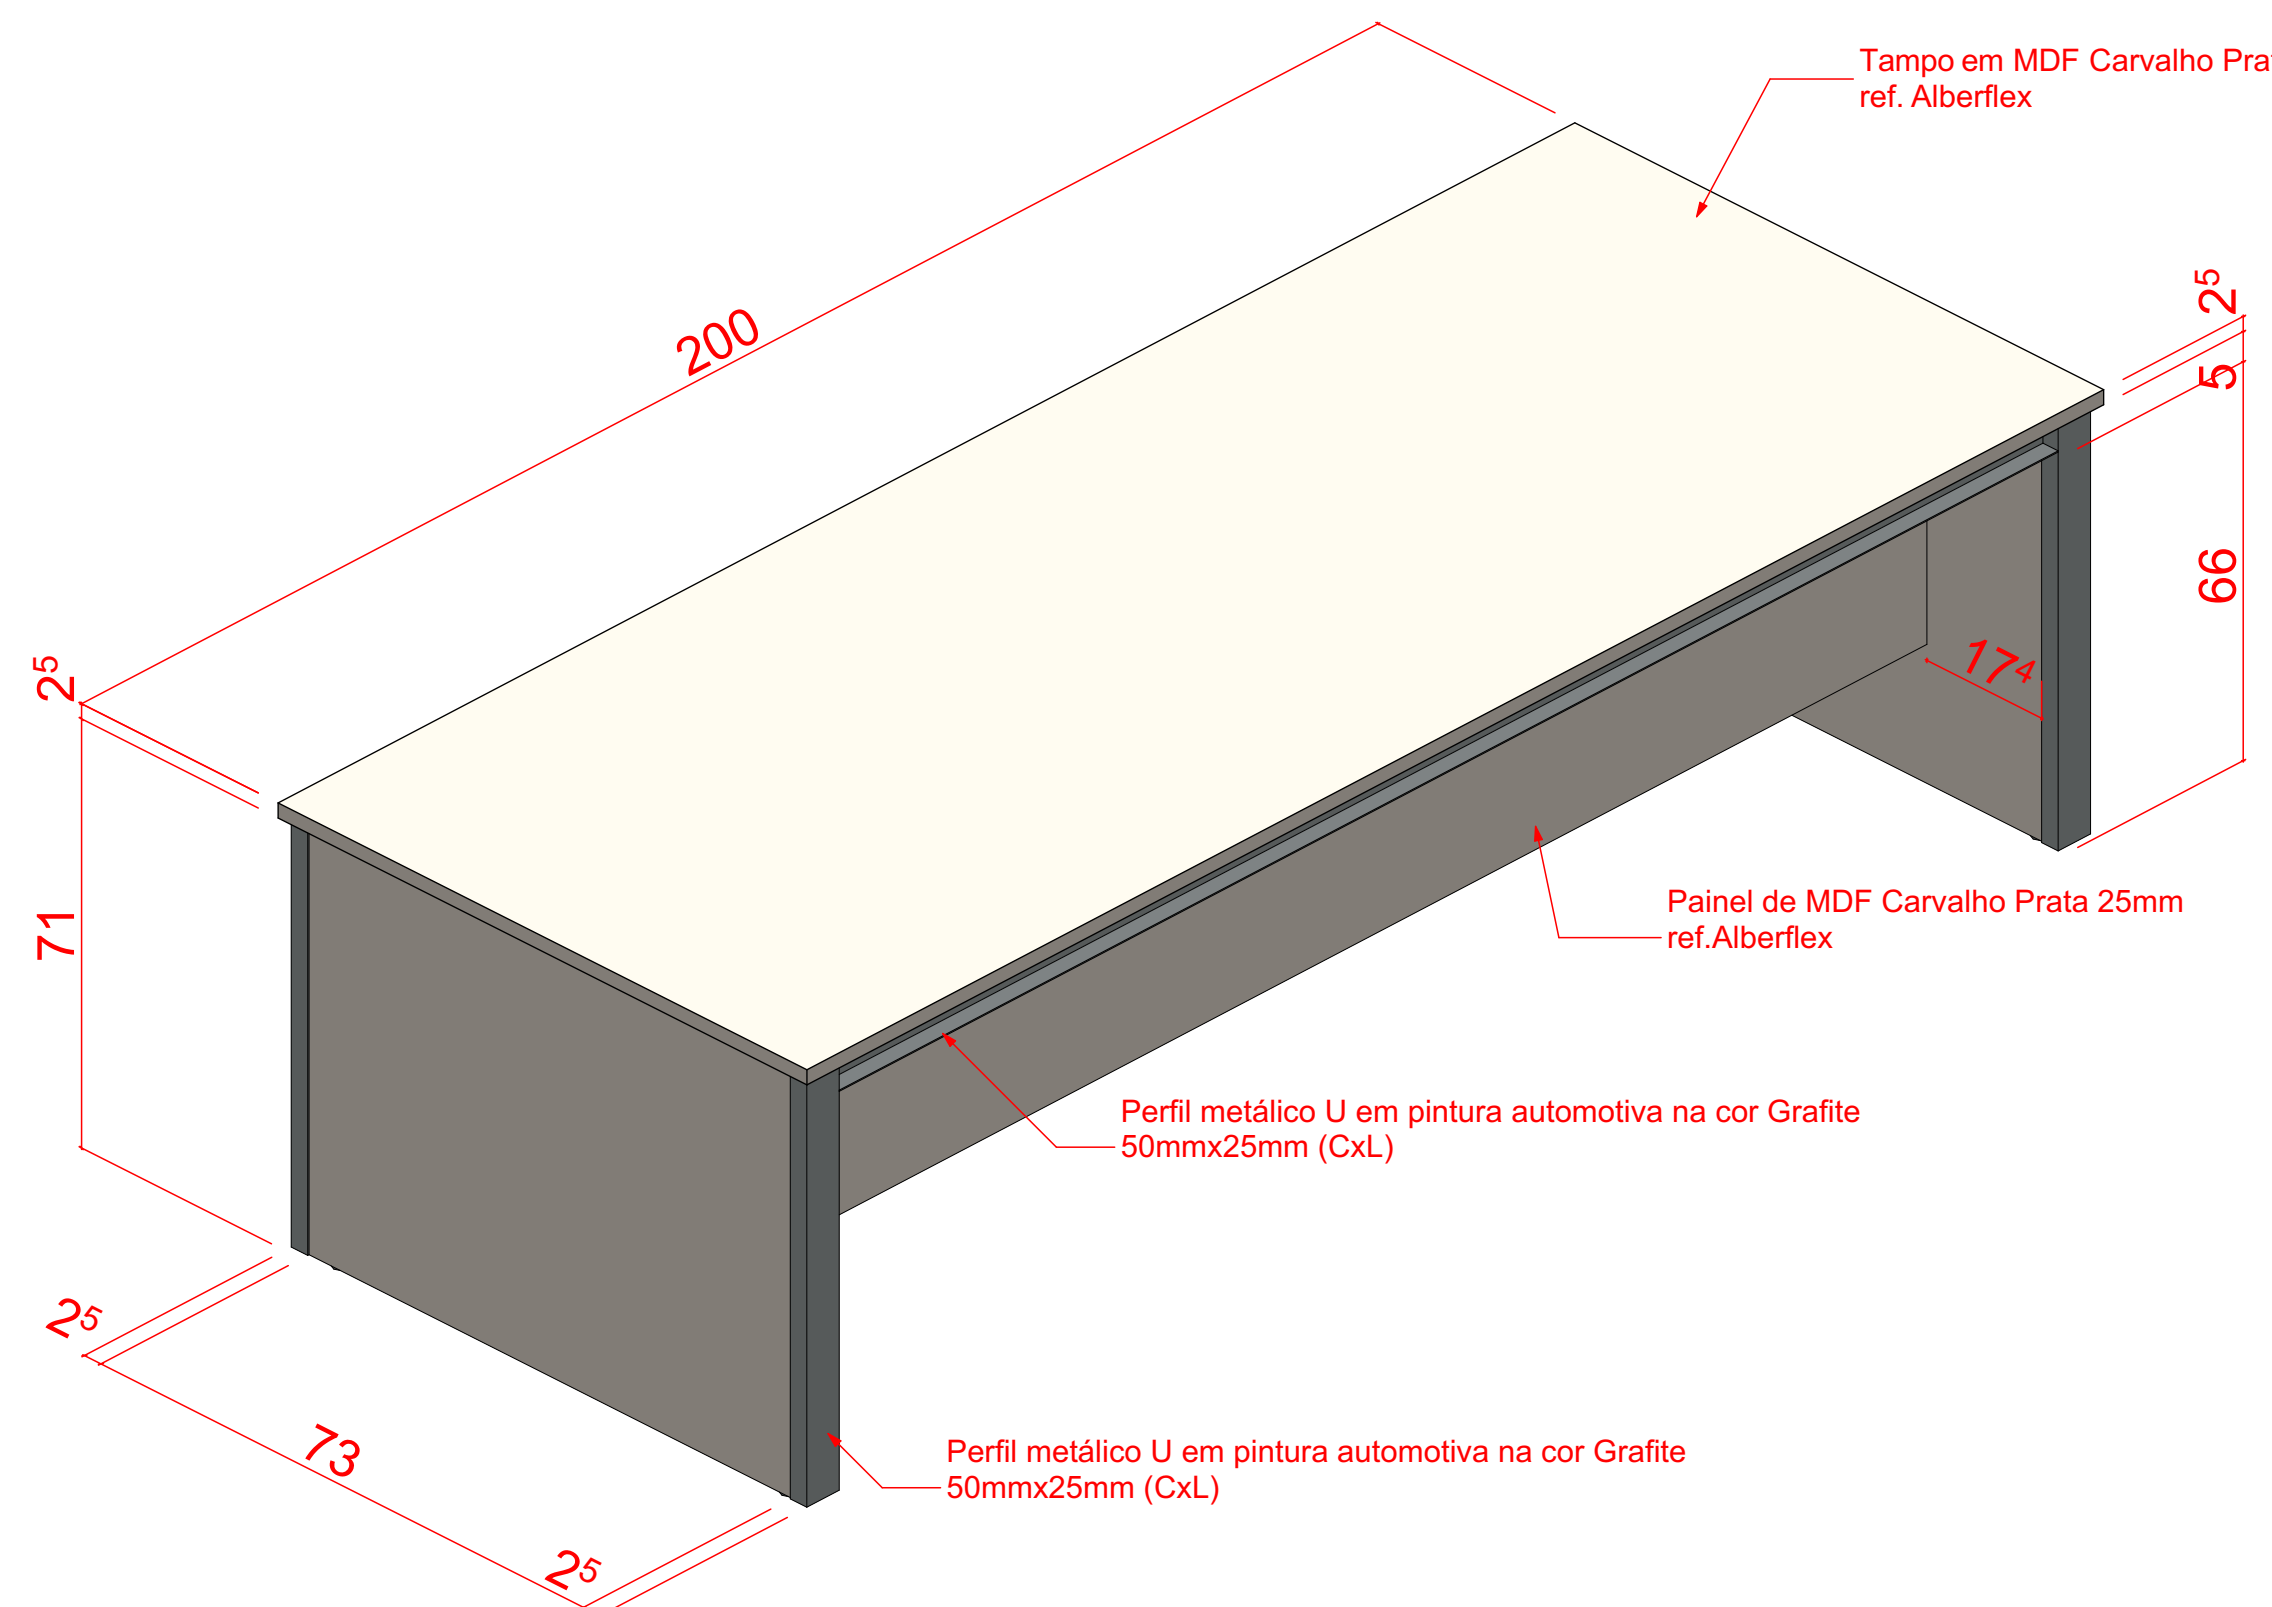

1.6 Isométrica Frontal Mesa Presidente
Escala: 1:10



Ref. Linha Path Alberflex

- Notas:
- 1) O mobiliário constante deste projeto foi indicado em caráter referencial, e pode ser substituído por equivalente técnico, não representando especificação ou exclusividade de marca
 - 2) O mobiliário constante deste projeto está sujeito a disponibilidade local. Qualquer substituição por equivalente técnico pode ser realizada mediante consulta ao autor do projeto
 - 3) As cores indicadas em painéis de MDF e de piso vinílico o foram em caráter referencial, e os fabricantes foram indicados como referência. As cores devem ser aprovadas através de amostras junto ao cliente antes do efetivo fornecimento
 - 4) O papel de parede indicado está sujeito a disponibilidade local. Pode ser substituído por equivalente técnico mediante consulta ao autor do projeto.
 - 5) Piso, forro e iluminação foram mantidos conforme existente, de acordo com o escopo deste projeto
 - 6) Sempre imprimir este projeto colorido para sua perfeita leitura e compreensão
 - 7) Conferir medidas no local
 - 8) Não usar escala no desenho
 - 9) Qualquer dúvida, complementação ou sugestão feita por fornecedores será analisada pelo autor do projeto a pedido do CRF-SE

Sugestão: Pintura interna tinta referência Algodão Egípcio da Suvinil.

Nº Revisão	Descrição	Modificado por	Data
1	Emissão inicial	Gabrielly Lacerda	
2		Gabrielly Lacerda	
3			
4			
5			
6			
7			
8			
9			

Cliente	Código do Projeto 177
	Responsável Mazzeo
	Coordenador Mazzeo
	Projetista Mazzeo
	Desenhista Lacerda



Identificação do Empreendimento	
CRF Sergipe	
Conselho Regional de Farmácia - SE	

Título do Desenho (Assunto e Pavimento)	Fase do Projeto EXECUTIVO
---	------------------------------

Projeto de Interiores	
Det Mesa Presidente	

Emissão Inicial 27/06/2025	
-------------------------------	--

Autor do Projeto	Sigla / Folha Nº
------------------	------------------

16	
----	--

Revisão	
---------	--

Escala	INDICADA
--------	----------

Arquivo Eletrônico



Notas:

- 1) O mobiliário constante deste projeto foi indicado em caráter referencial, e pode ser substituído por equivalente técnico, não representando especificação ou exclusividade de marca
- 2) O mobiliário constante deste projeto está sujeito a disponibilidade local. Qualquer substituição por equivalente técnico pode ser realizada mediante consulta ao autor do projeto
- 3) As cores indicadas em painéis de MDF e de piso vinílico o foram em caráter referencial, e os fabricantes foram indicados como referência. As cores devem ser aprovadas através de amostras junto ao cliente antes do efetivo fornecimento
- 4) O papel de parede indicado está sujeito a disponibilidade local. Pode ser substituído por equivalente técnico mediante consulta ao autor do projeto.
- 5) Fios, furos e iluminação foram mantidos conforme existente, de acordo com o escopo deste projeto
- 6) Sem a imprimir este projeto colorido para sua perfeita leitura e compreensão
- 7) Confeir medidas no local
- 8) Não usar escala no desenho
- 9) Qualquer dúvida, complementação ou sugestão feita por fornecedores será analisada pelo autor do projeto a pedido do CRF-SE

Sugestão: Pintura interna tinta referência Algodão Egípcio da SuviniL.

[illegible][illegible]

Identificação do Empreendimento


CRF Sergipe
Conselho Regional de Farmácia - SE

Título do Desenho (Assunto e Pavimento)

Projeto de Interiores

Det Mesa Diretores

Autor do Projeto

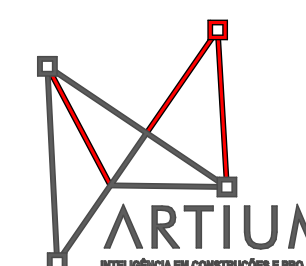

Arquivo Eletrônico

Código do Projeto

Response

Mazze

Coopere

Mazze

Mazze

Laceron

Fase do Projeto

Emissão Inicial

27/06/2025

Sigla / Folha:

17

Revised

Escala **INDICADA**